

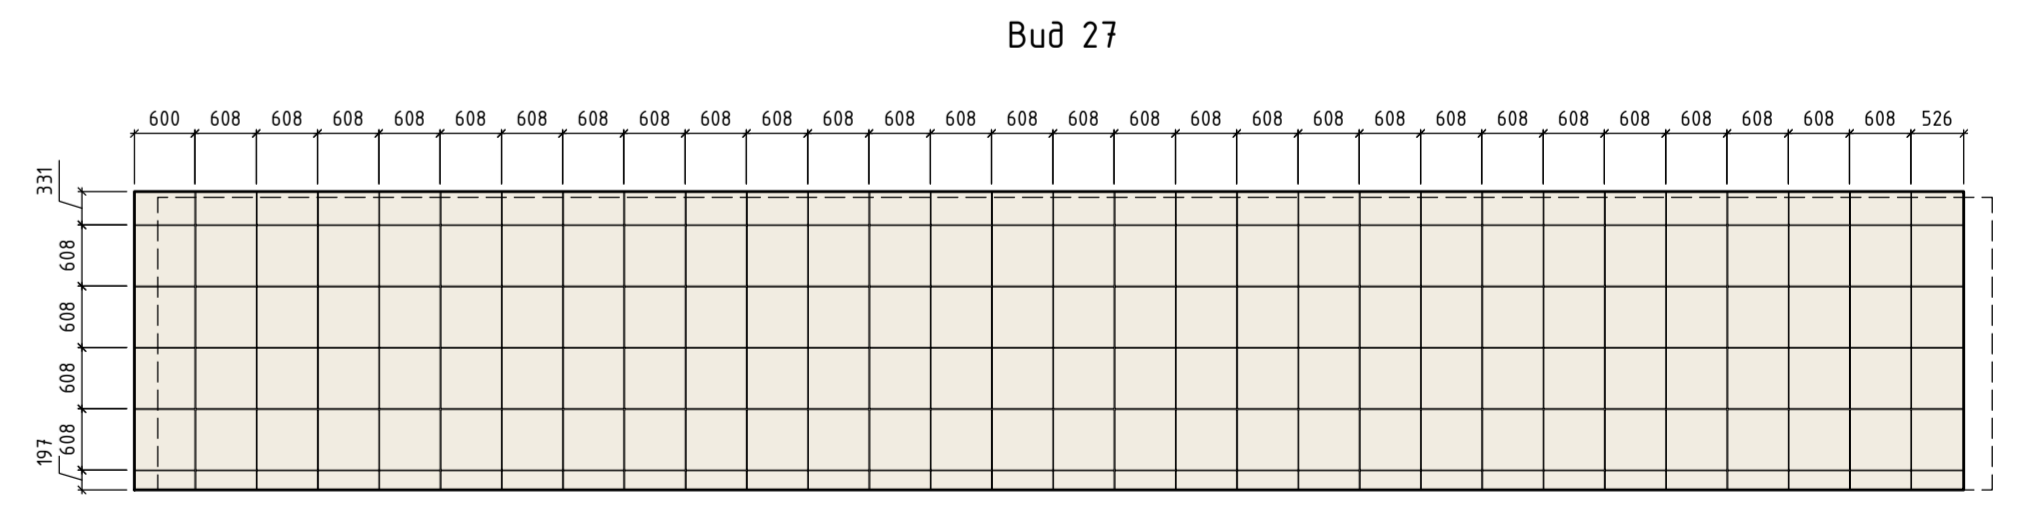
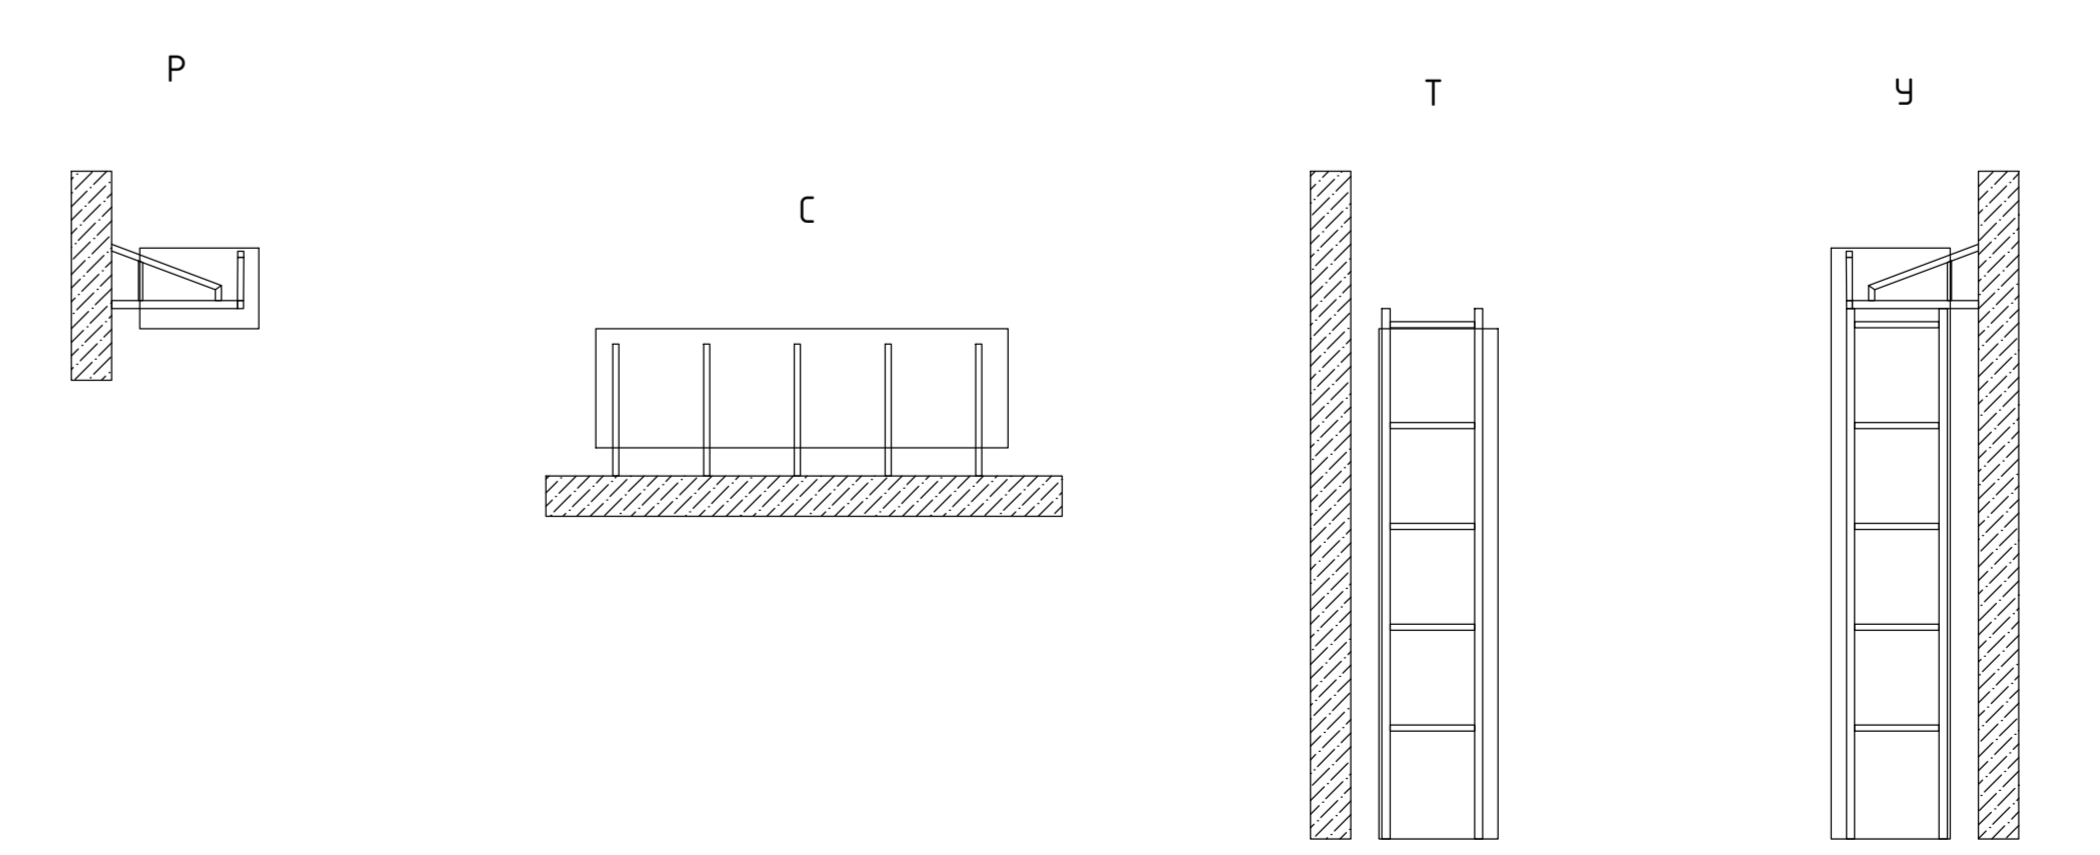
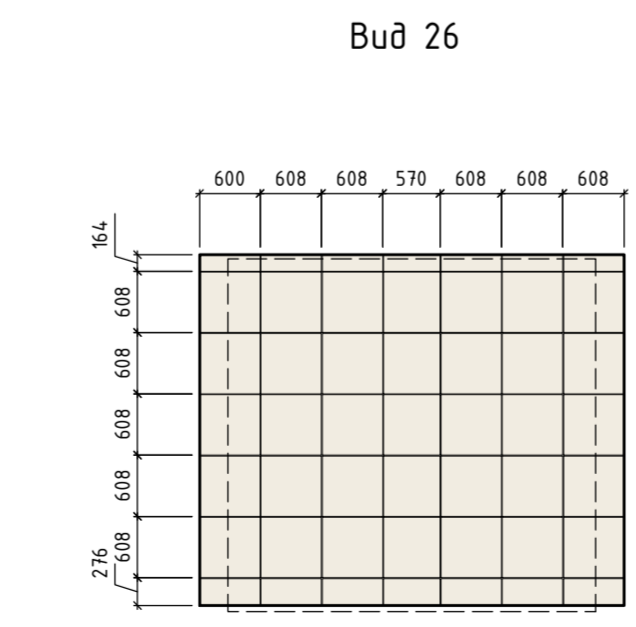
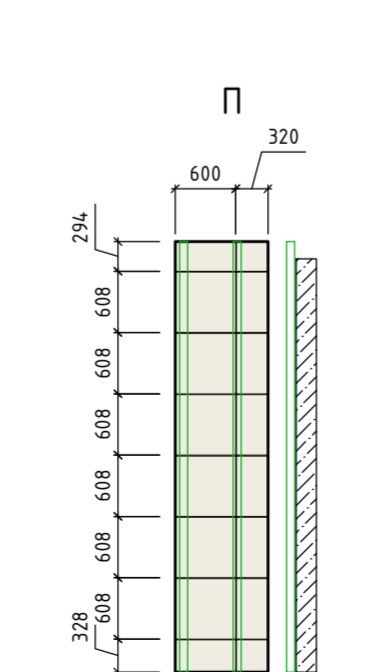
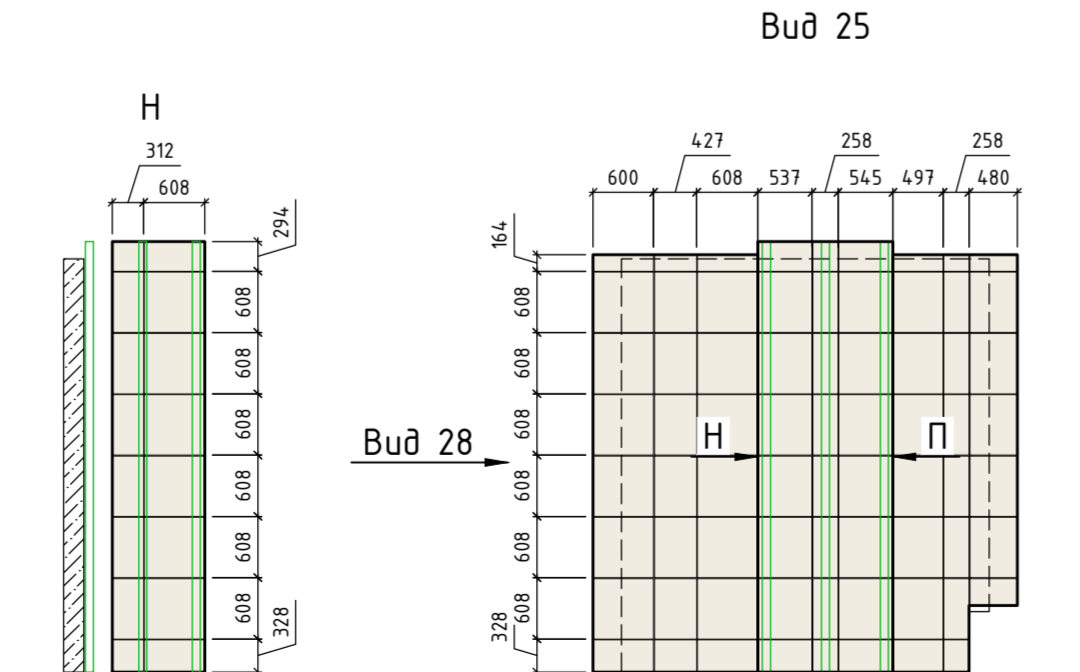
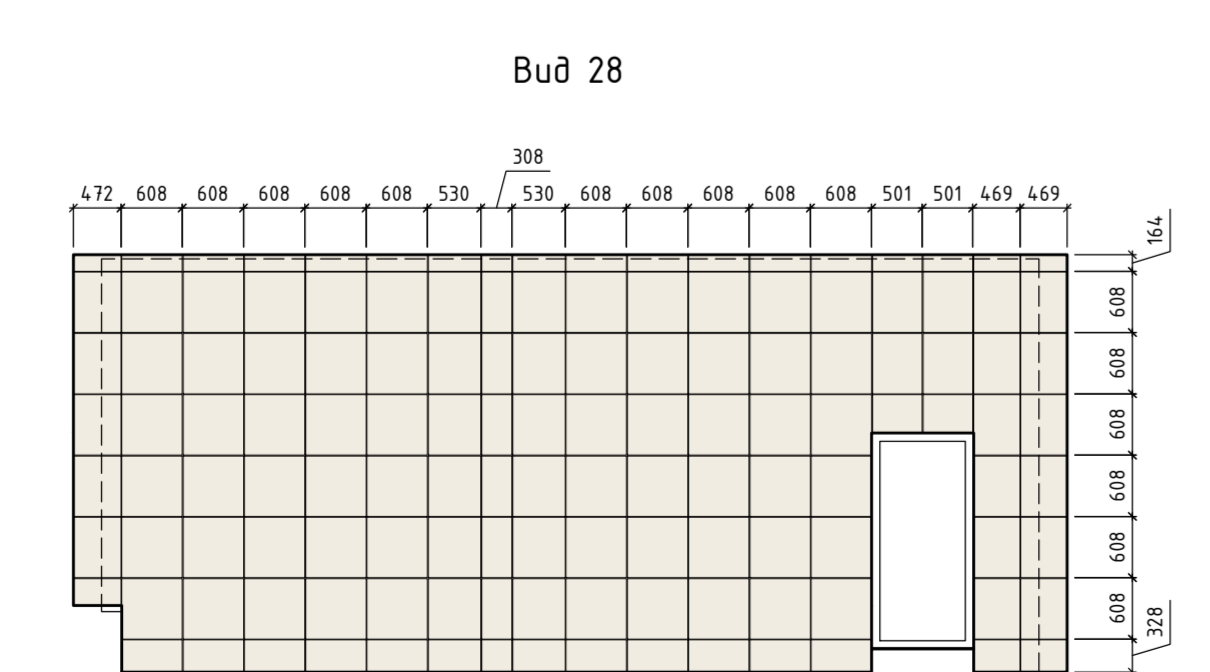




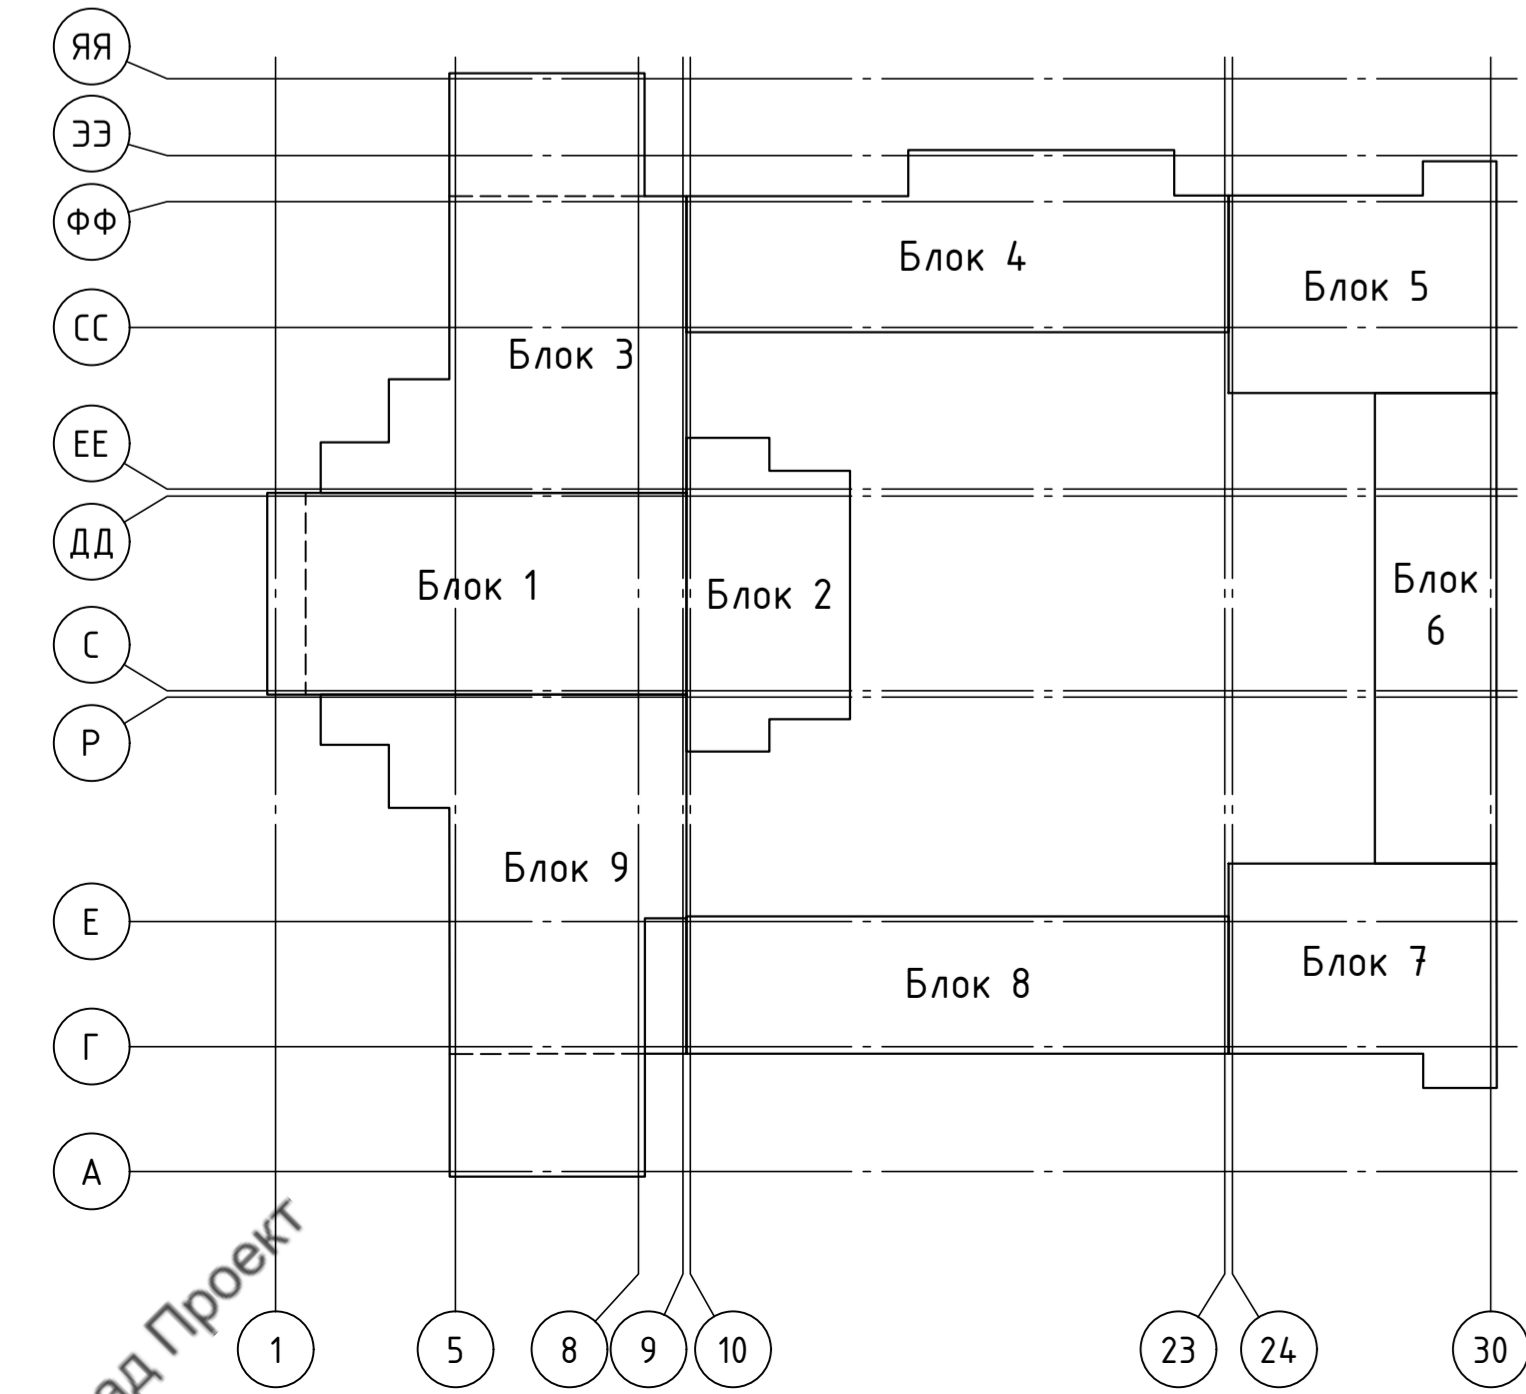


Фасад 30-5

 

- Условные обозначения:
- Керамика Монокор 7 (Белый)
 - Керамика Будущего CF UF 005 (Кафе с молоком)
 - Керамика Мультикор 6 (Терракота)
 - Керамика Мультикор 8 (Оранжевый)
 - Керамика Мультикор 3 (Желтый)
 - Керамика Монокор 2 (Синий)
 - Контур облицовки
 - Контур стено

		72-05-2022-НВФ	
Объект образования: общеобразовательная школа мощностью 1144 места, размещение которой предусмотрено на территории города Омска Омской области (Им. Заображье, квартал №3)			
Иж. Конт. №	Лист №	Дата	Страна
Разработчик: А.С. Филарет	Специал.	Лист	№
Проверка: С.А. Нерасов	Р	6	2020
Схема расположения облицовки Фасад 30-5		И.И. Мурашов	
ВуДы 22, 23, 24, 25, 26, 27, 28		Колорадо	

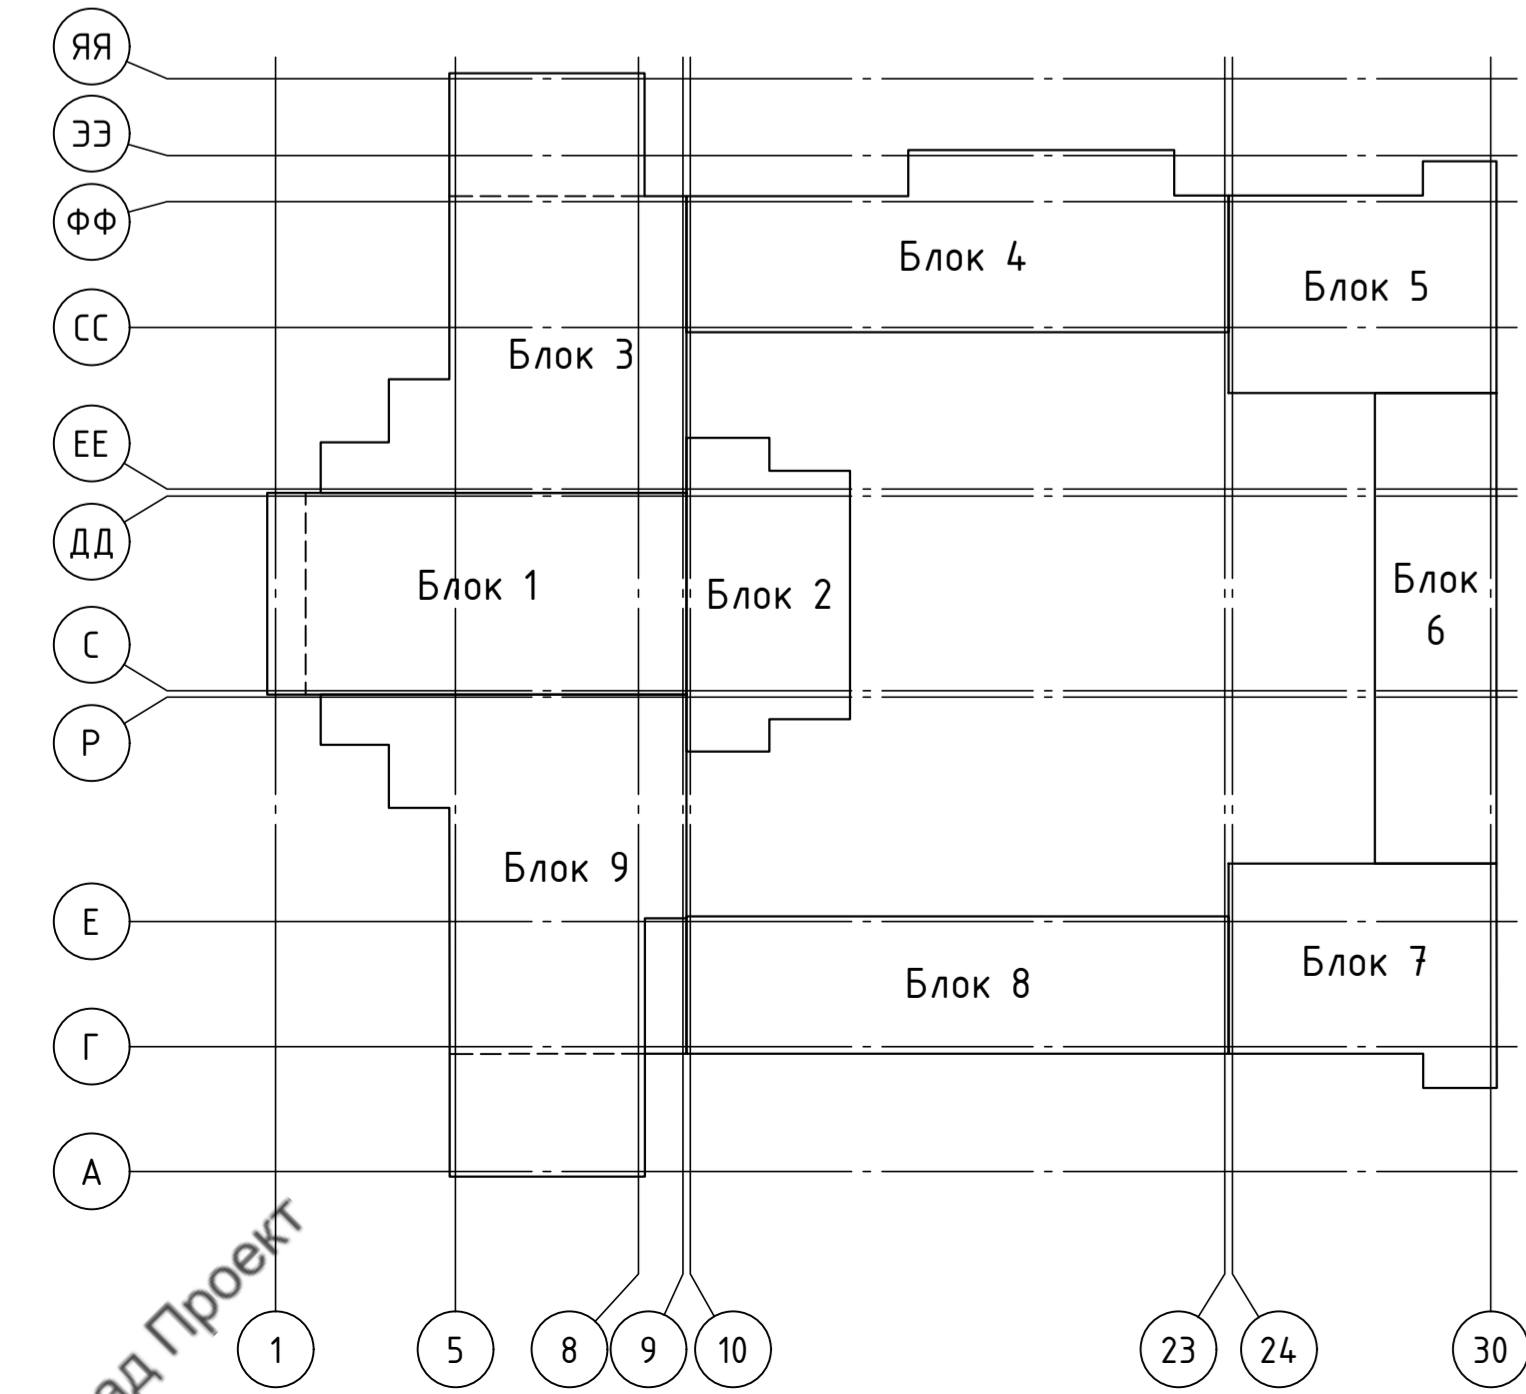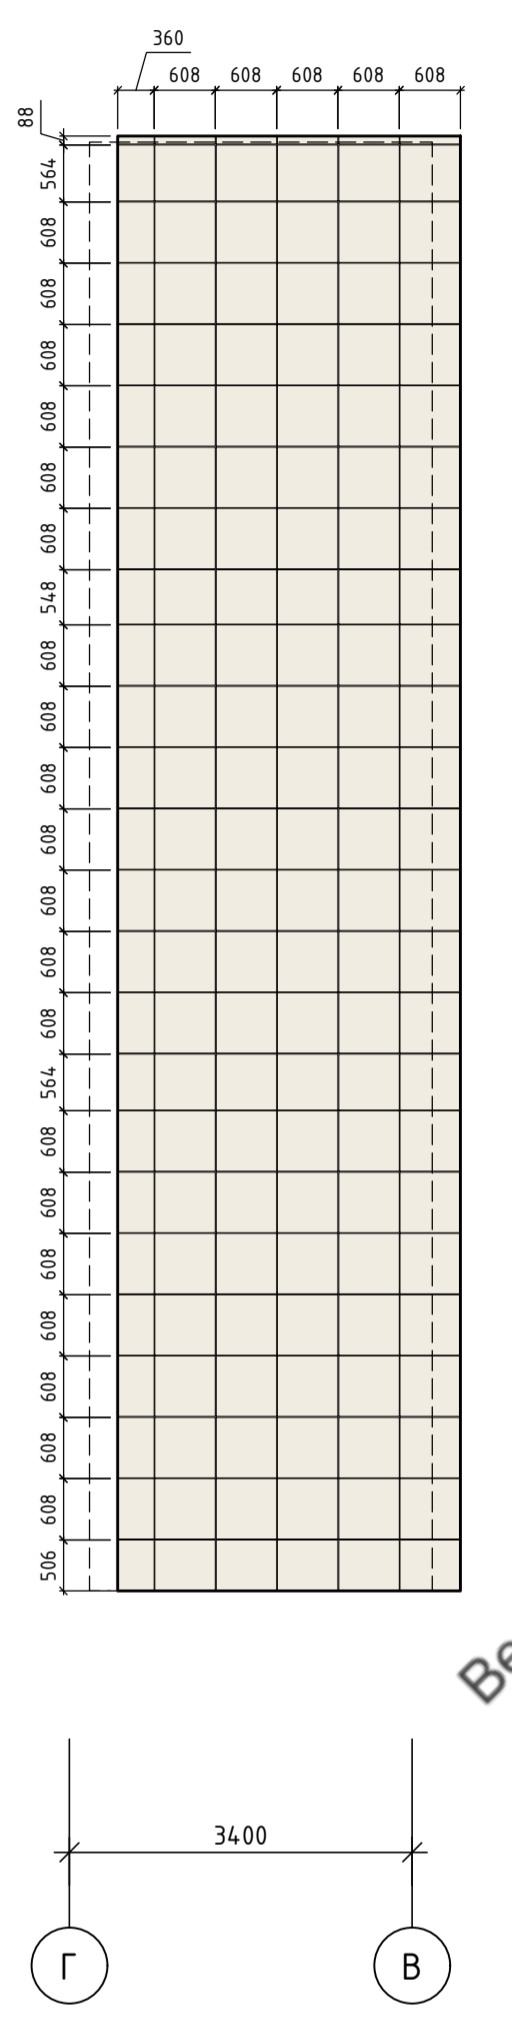 








- Условные обозначения:
- Керамика Монокор 7 (Белый)
 - Керамика Будущего CF UF 005 (Кофе с молоком)
 - Керамика Мультиколор 6 (Терракота)
 - Керамика Мультиколор 8 (Пранжвейв)
 - Керамика Мультиколор 3 (Желтый)
 - Керамика Монокор 2 (Серый)
 - Контур облицовки
 - Контур стено

72-05-2022-НВФ				
Объект образования: общеобразовательная школа мощностью 1144 места, размещение которой предусмотрено на территории города Омска Омской области (Им. Заображе, квартал №3)				
Иж. Кол. уч.	Лист № док.	Подп.	Дата	
Разработчик: А.С. Филарет	Устройство: навесной фасадной системы ZLAS-01 с облицовкой керамогранитными плитами	Станция	Лист	Облож
Проверил: С.А. Некрасов		Р	Т	
Схема расположения облицовки Фасад 5-30 Вид 29				
Исполн:				И.И. Мурашов
Копировал: А2x4				


Фасад 10-17

Фасад М-КК

Фасад 17-10

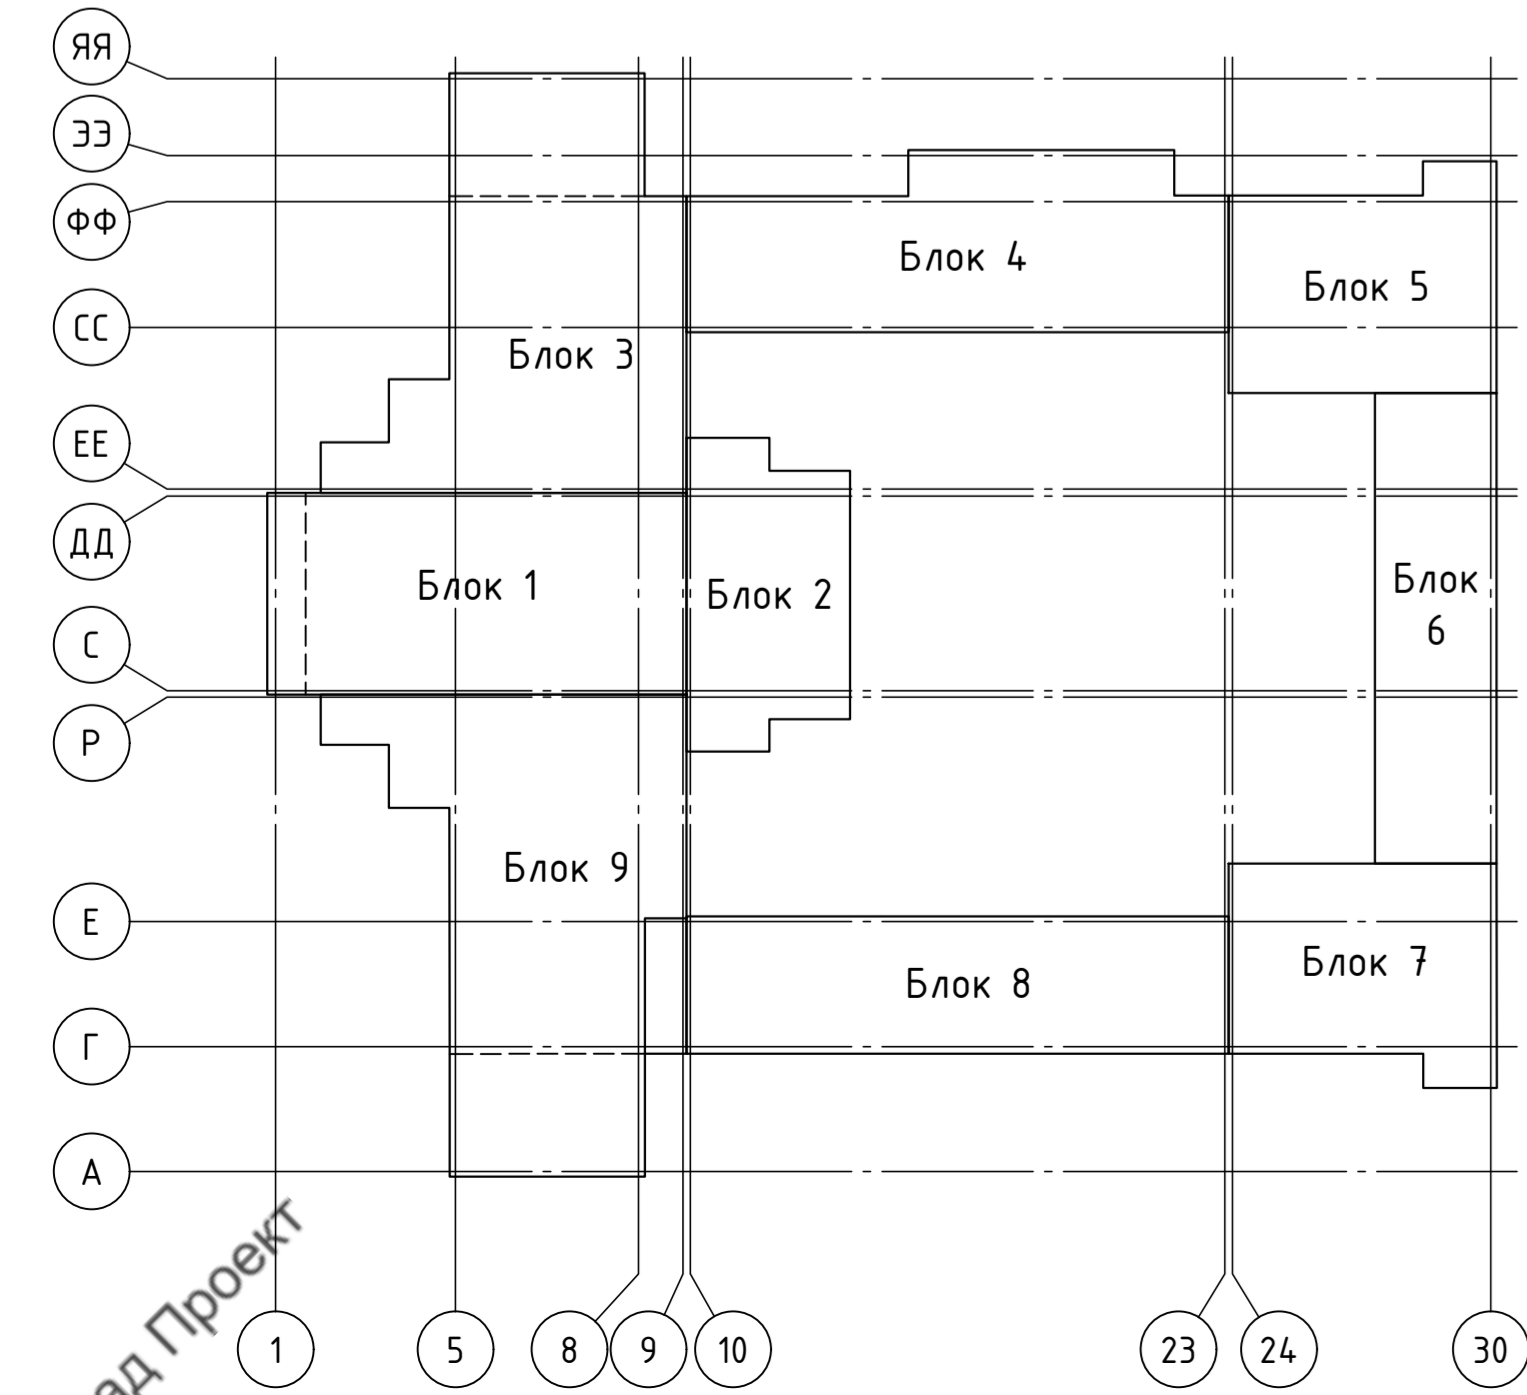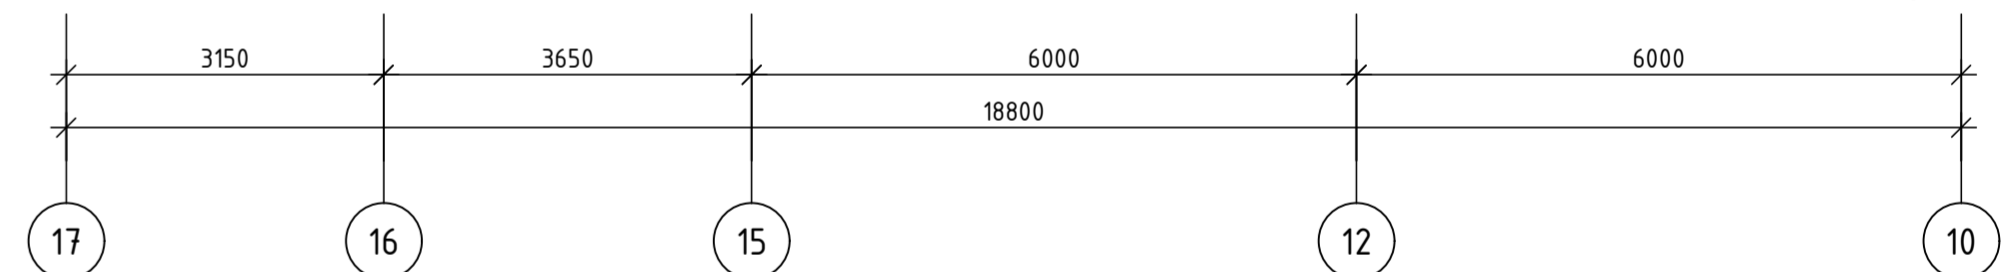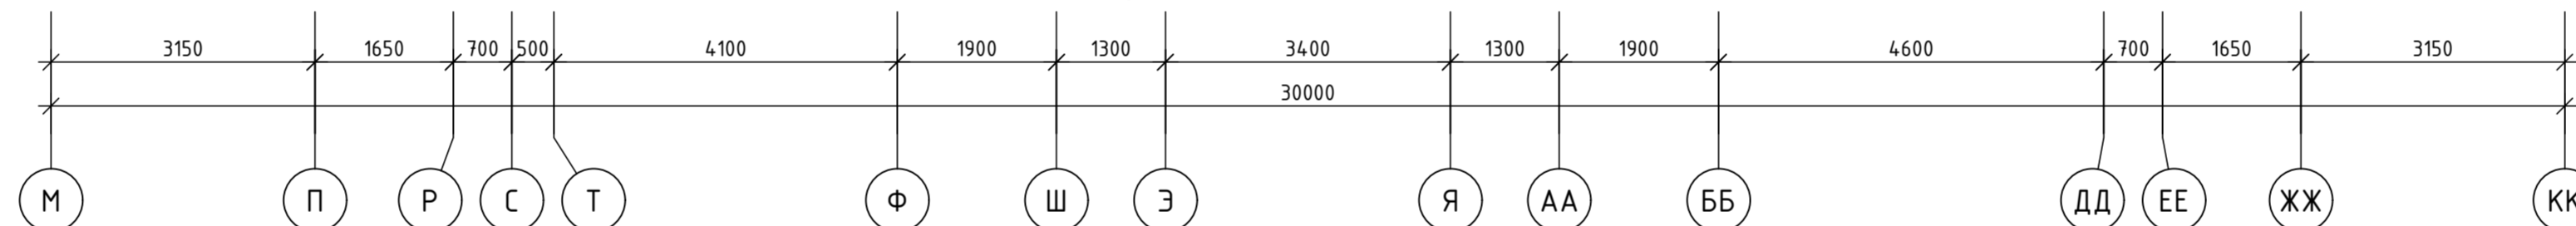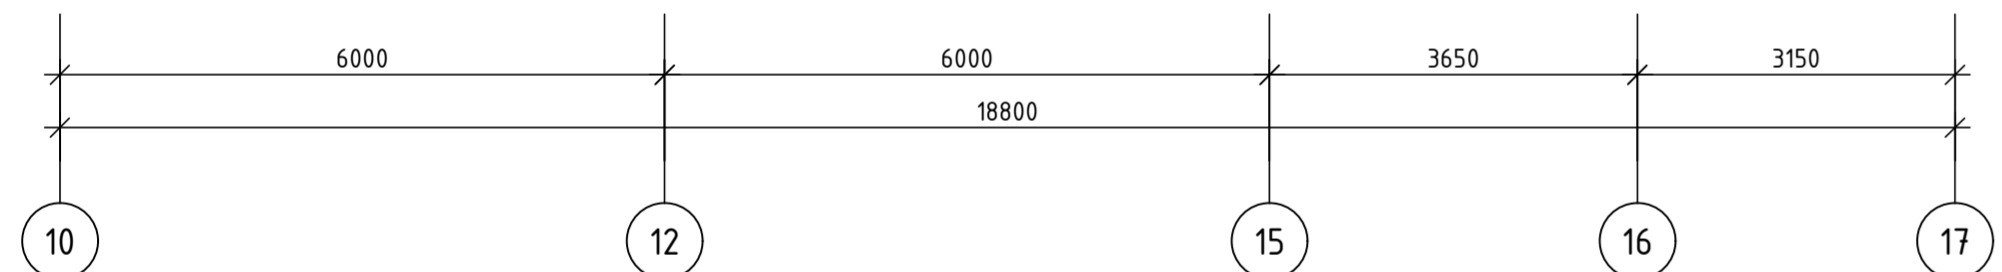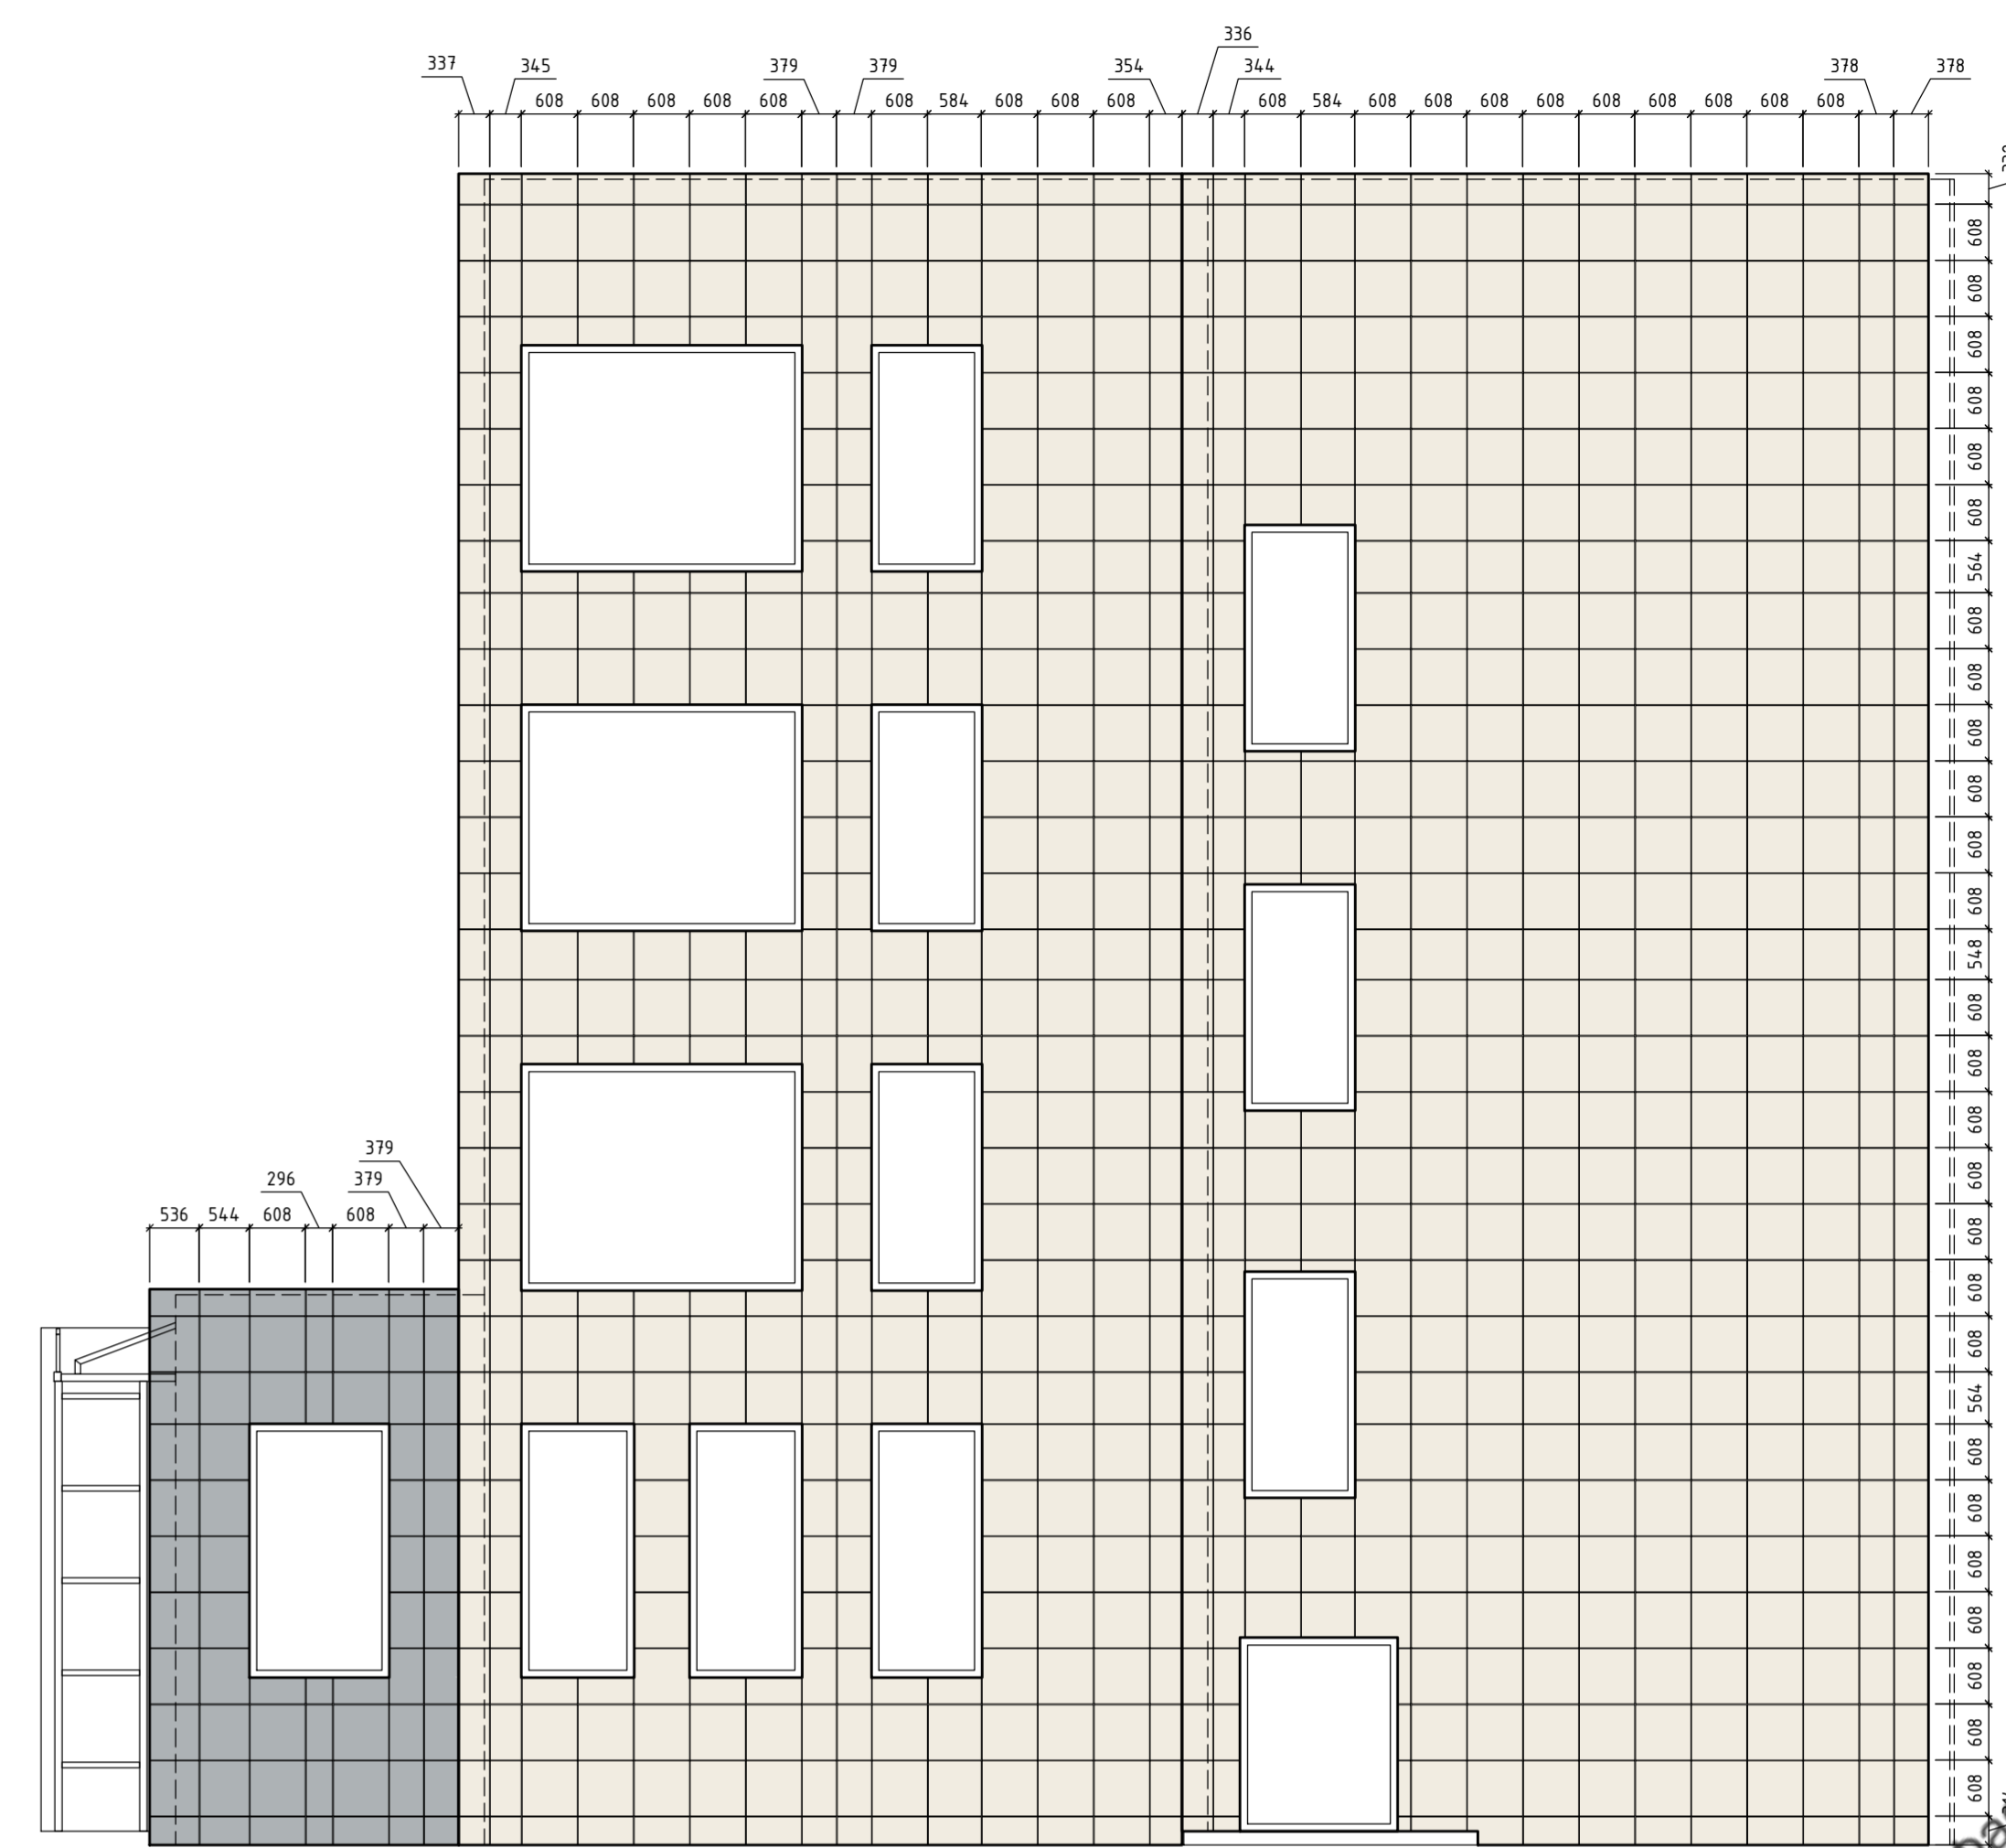
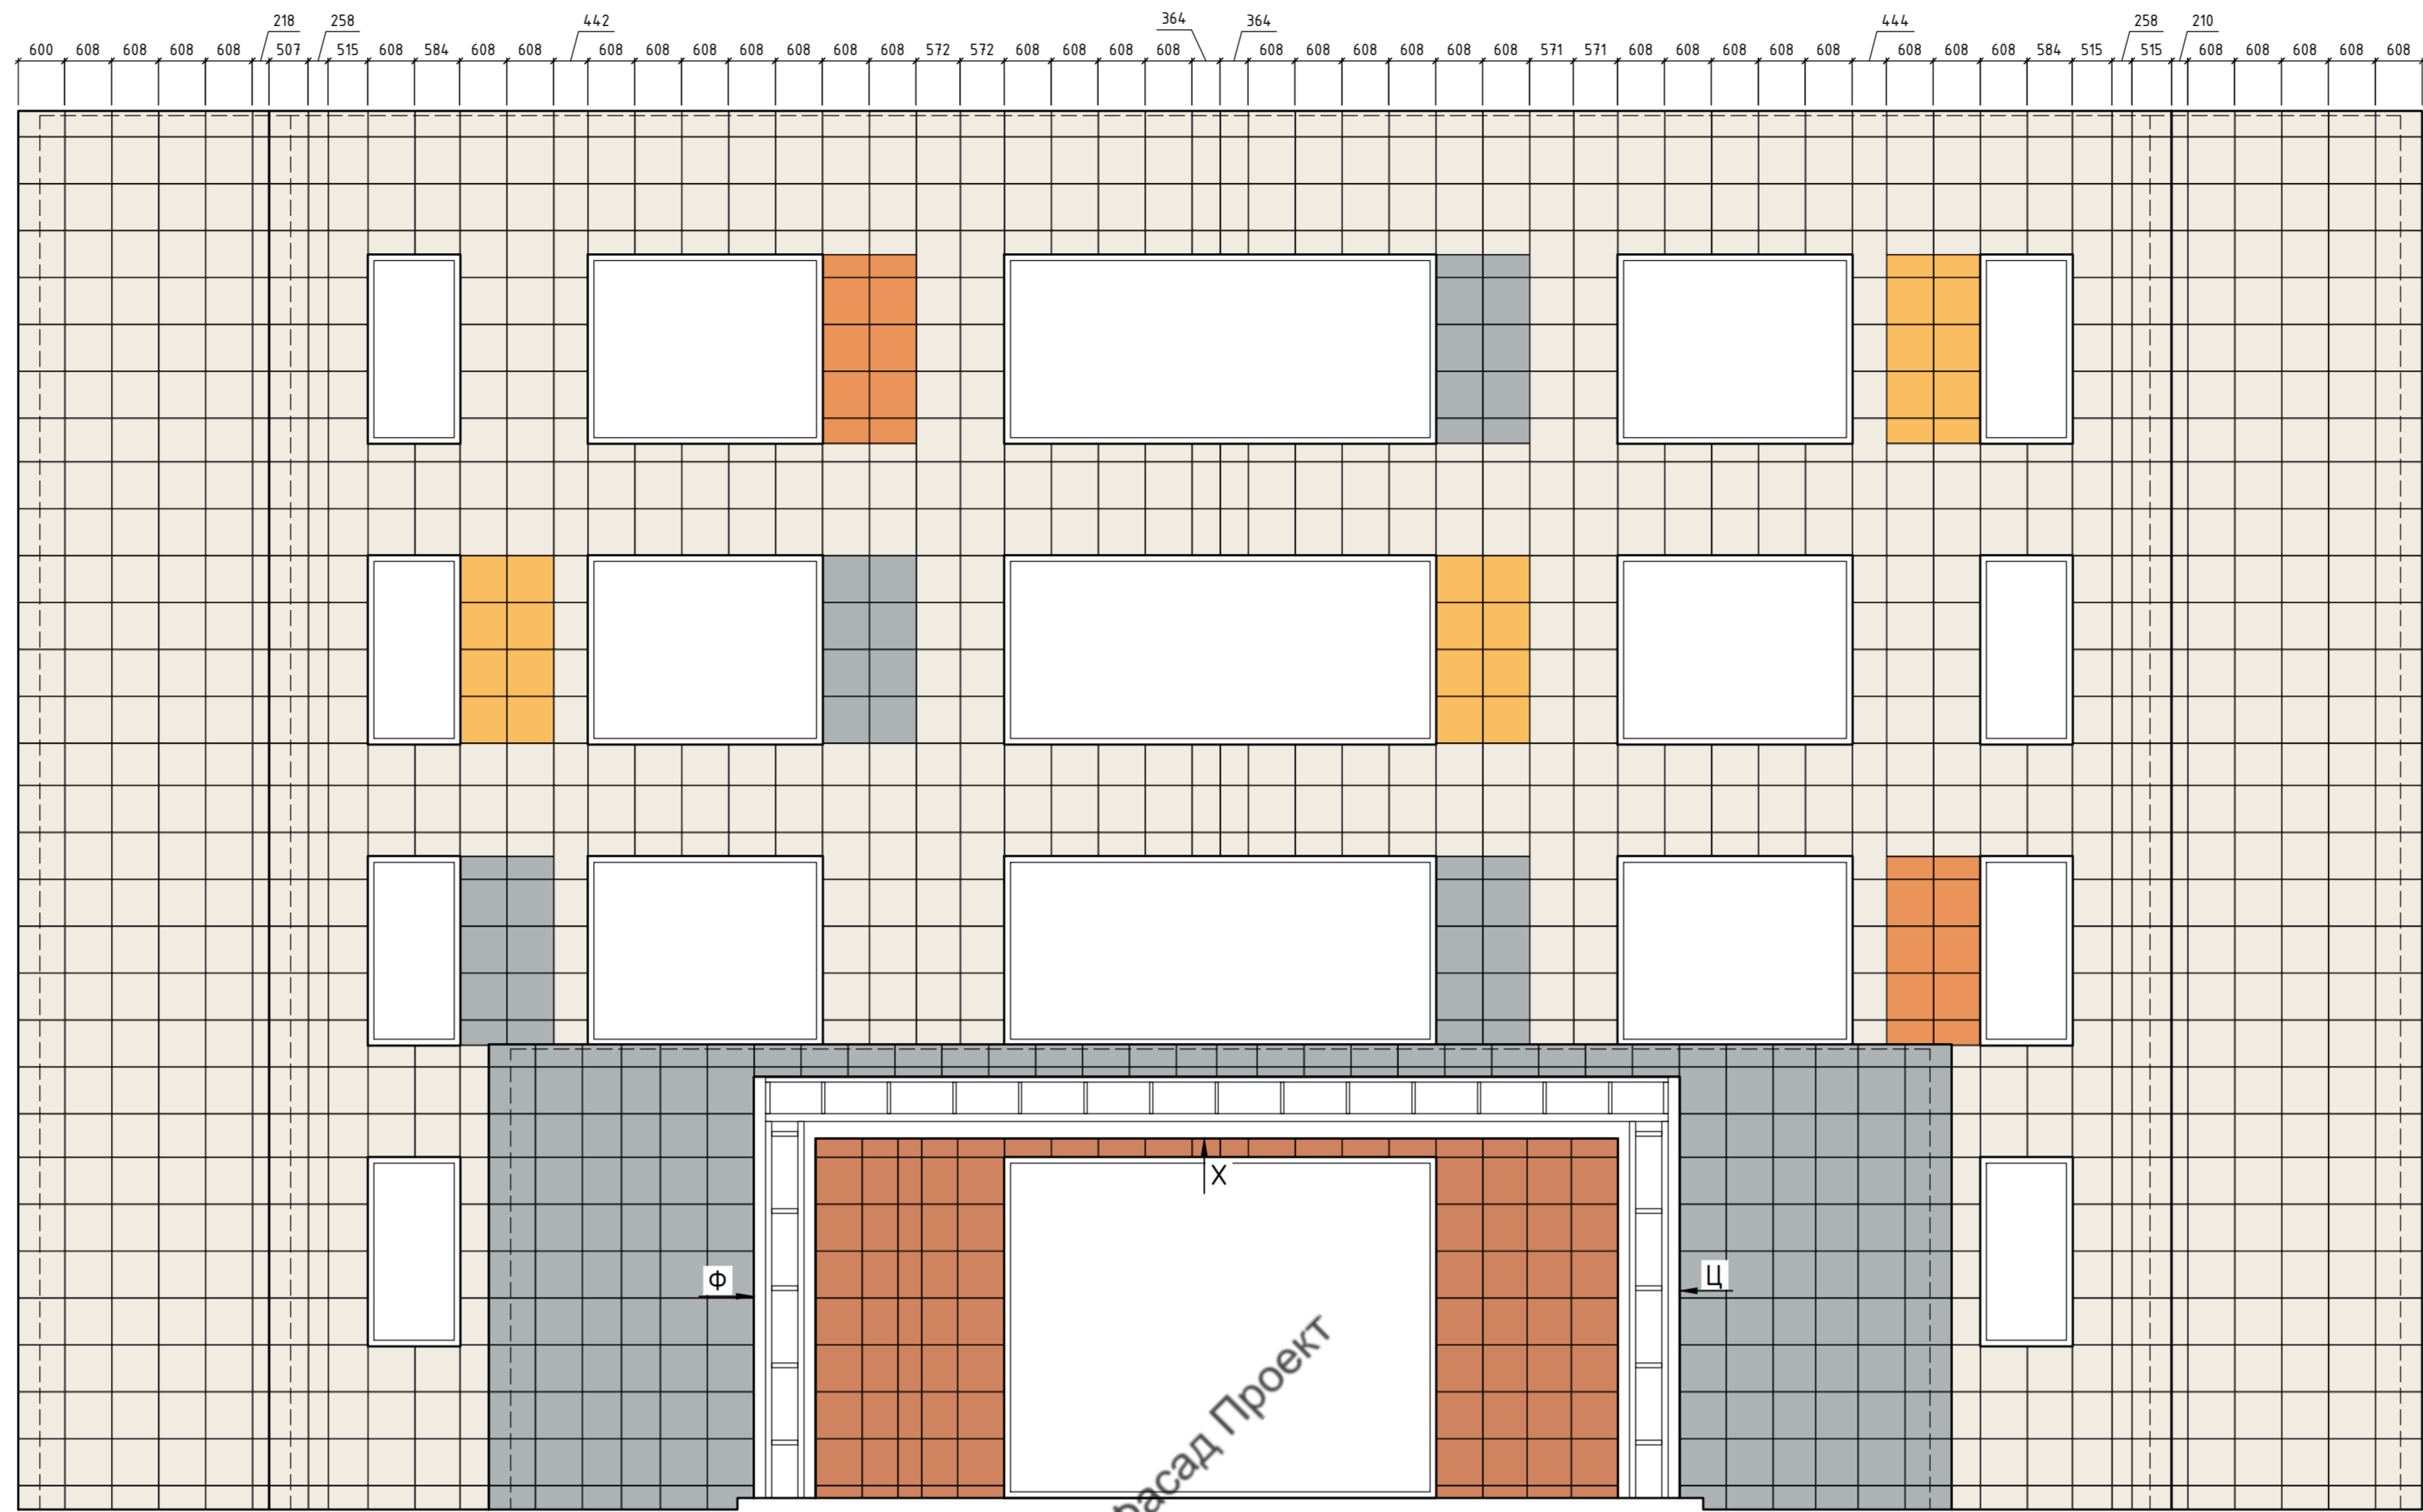
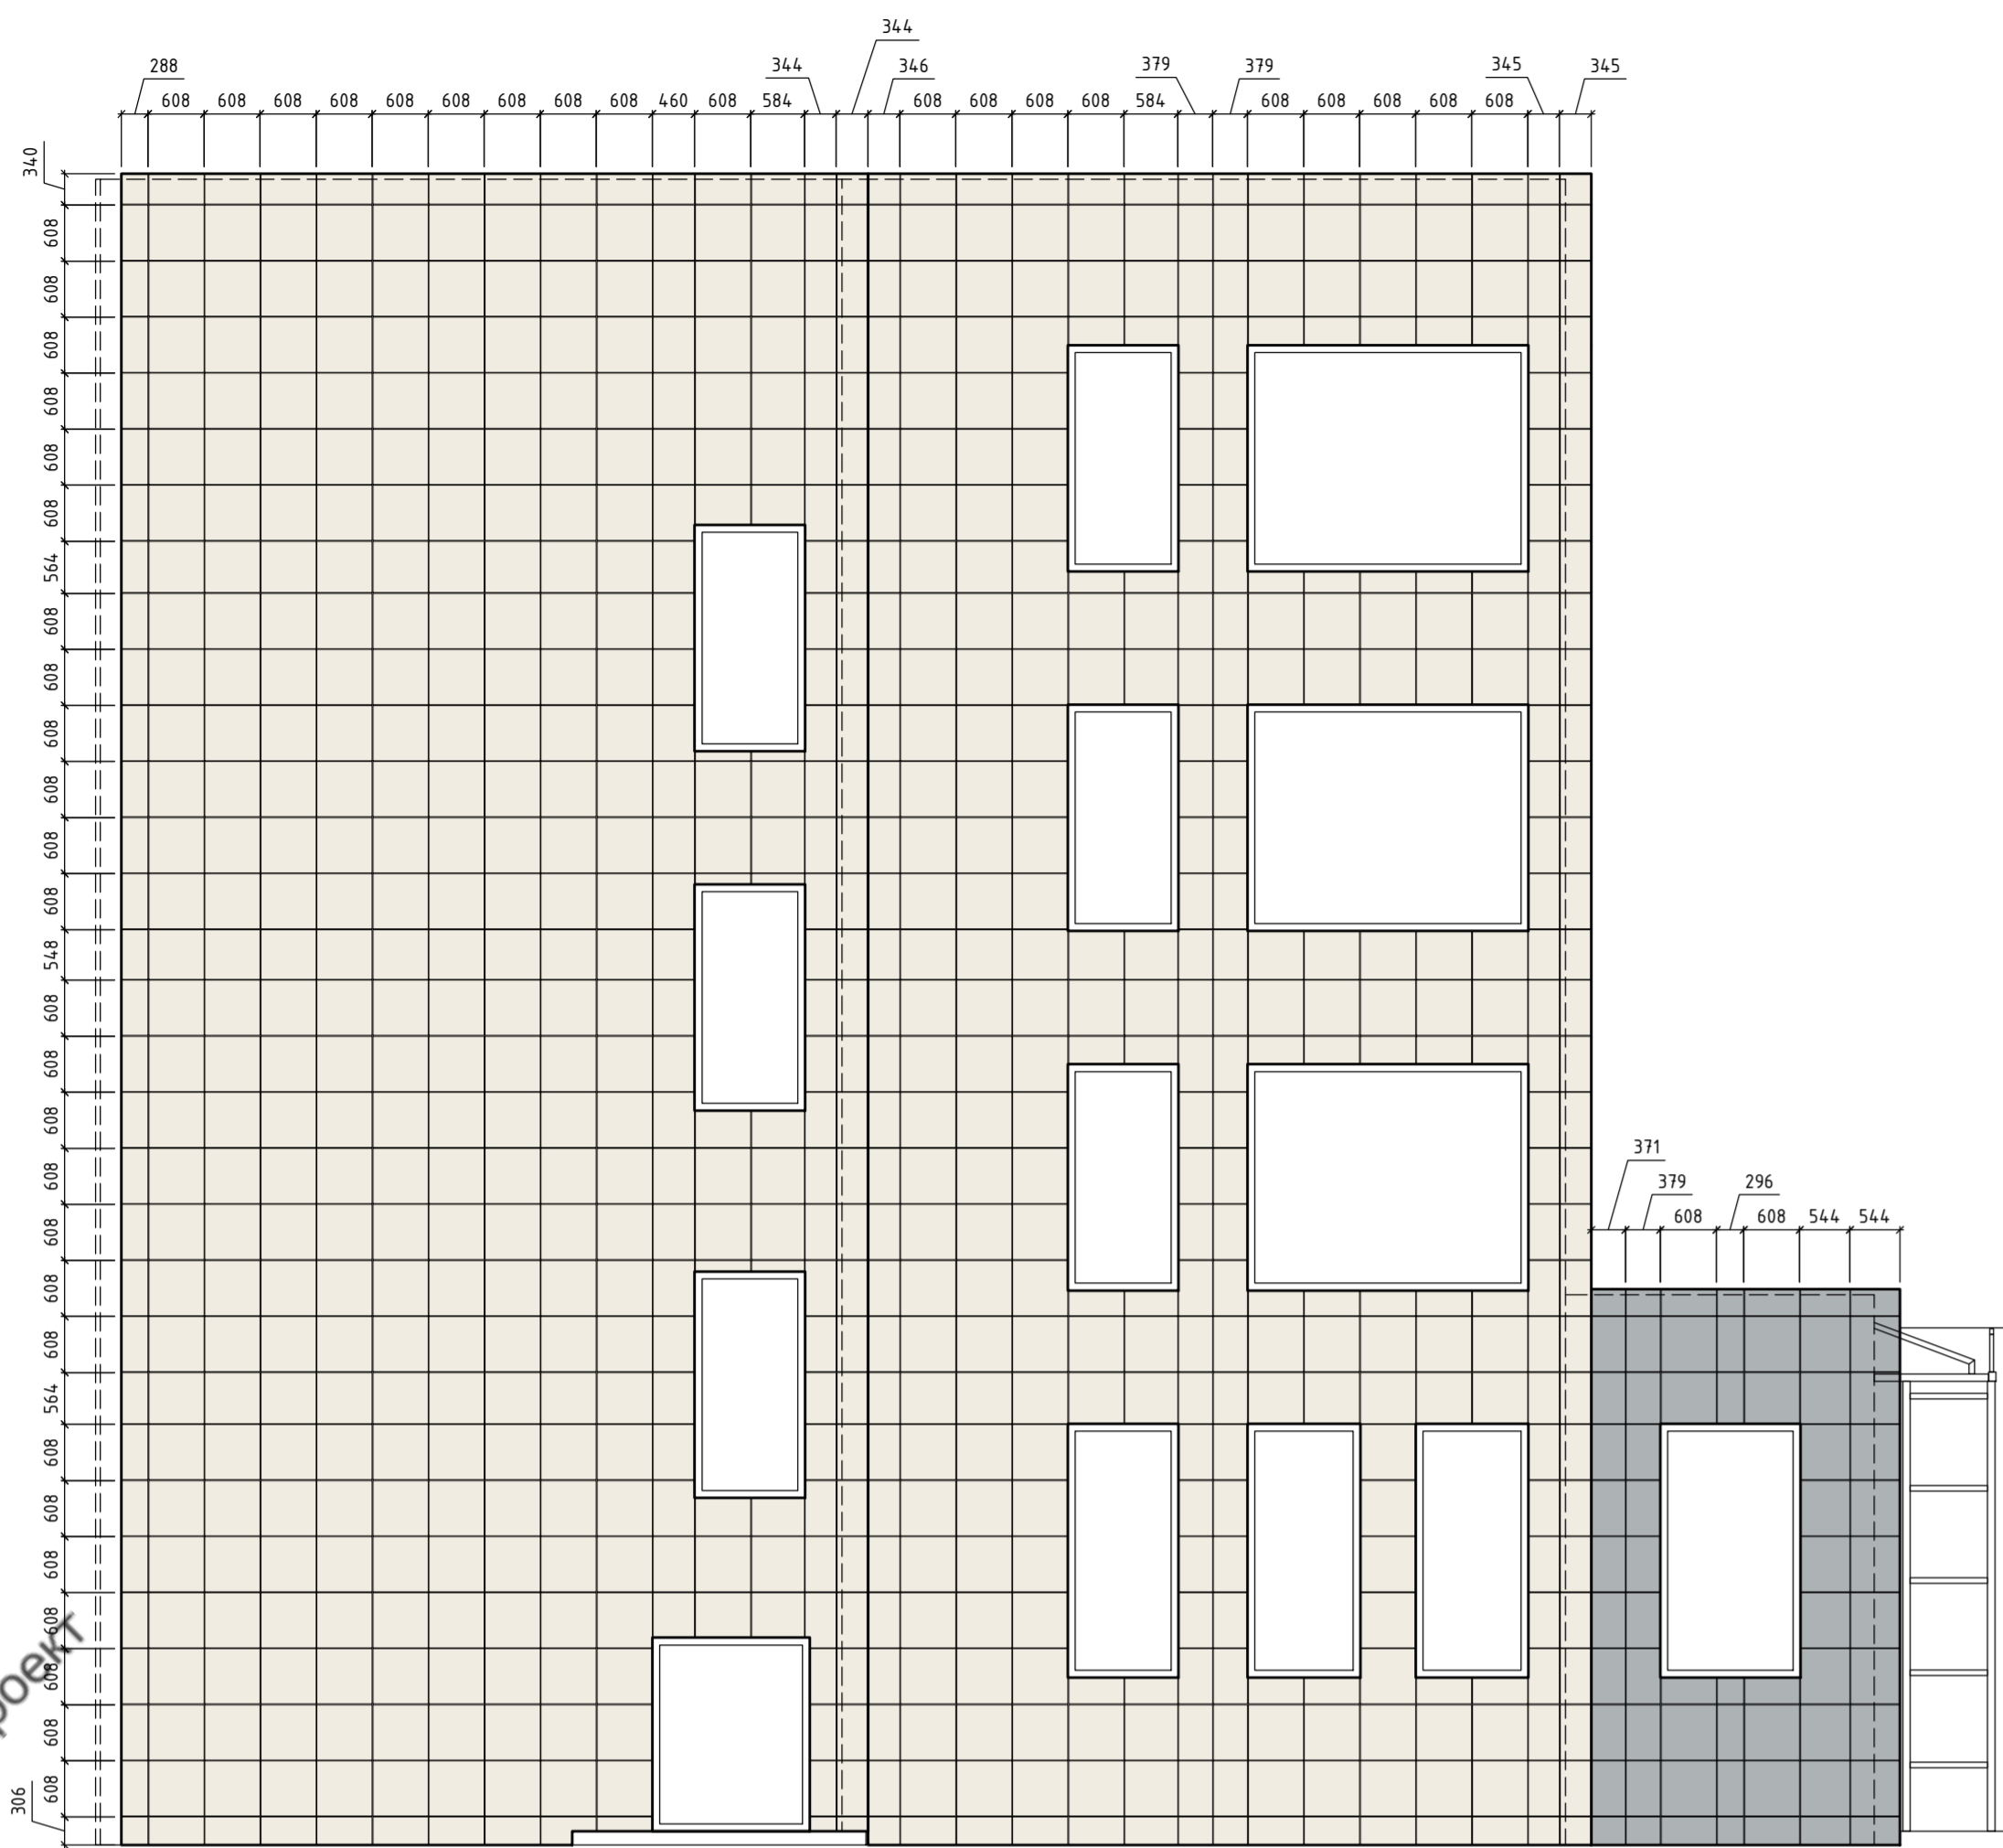


- Условные обозначения:
- Керамин Моноколор 7 (Белый)
 - Керамика вуджего (CF UF 005 (Кофе с молоком))
 - Керамин Мультиколор 6 (Терракота)
 - Керамин Мультиколор 8 (Оранжевый)
 - Керамин Мультиколор 3 (Желтый)
 - Керамин Моноколор 2 (Серый)
 - Контур облицовки
 - Контур стен

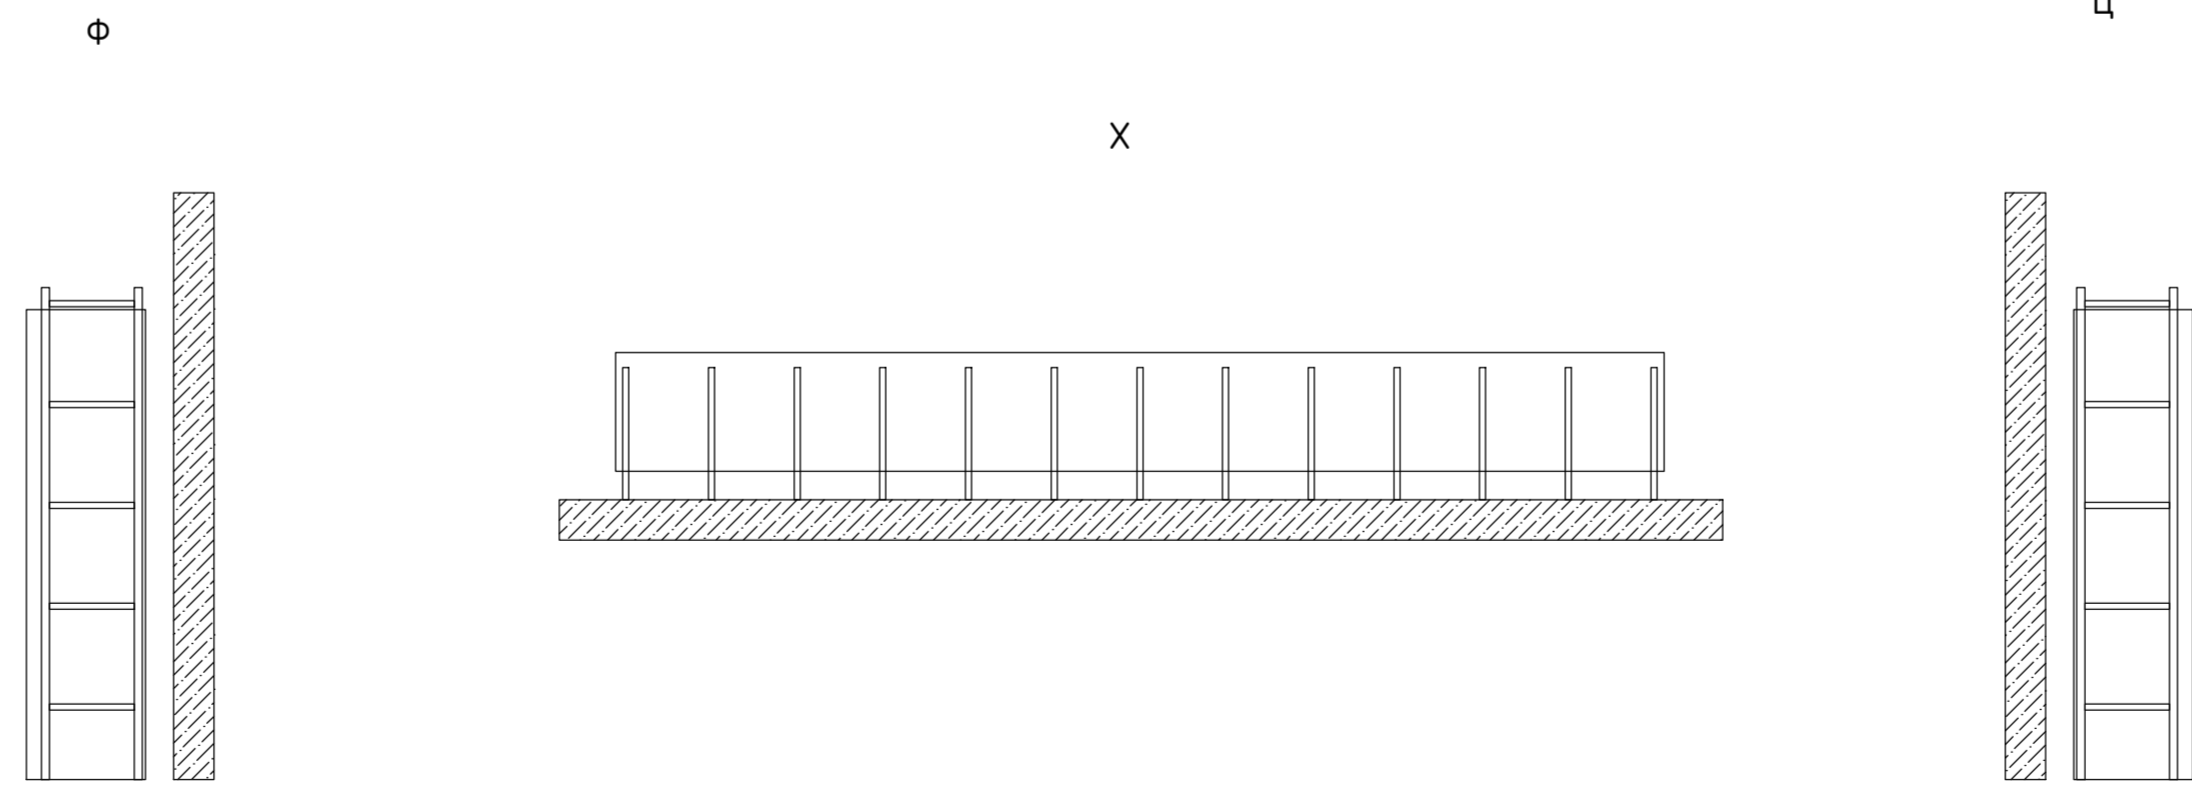




72-05-2022-НВФ					
Объект образования: общеобразовательная школа мощностью 1144 места, размещение которого предусмотрено на территории города Обнинска Калужской области (мкр. Заображье, квартал №3)					
Изм.	Кол. изм.	Лист	№ док.	Подп.	Дата
Разработал	А.С.Федосин				
Проверил	С.А.Некрасов				
Устройство навесной фасадной системы ZIAS-01 с облицовкой керамогранитными плитами			Станд.	Лист	№ док.
			Р	9	
Схема расположения облицовки Фасады 10-17, М-КК, 17-10					И.Г.Муратов
Копировал					А2х3

Фасад 24-30

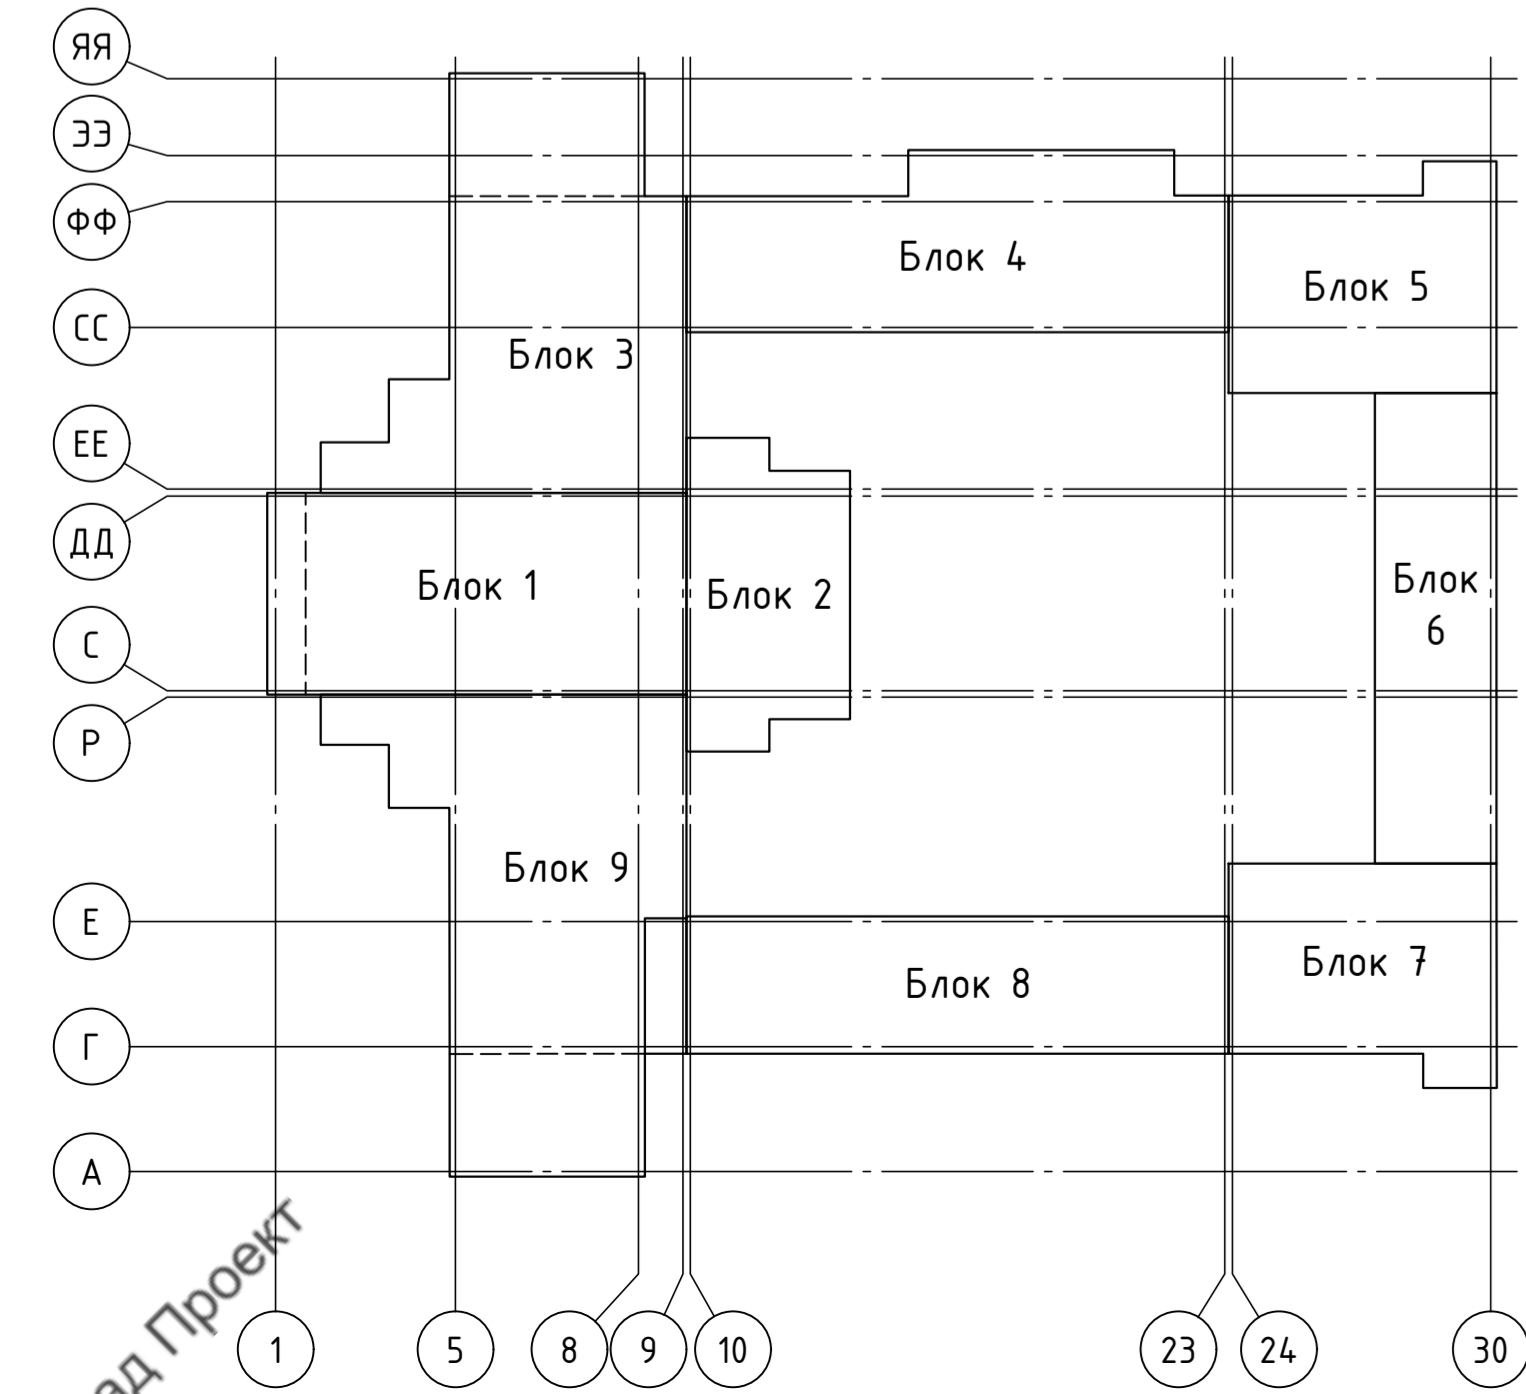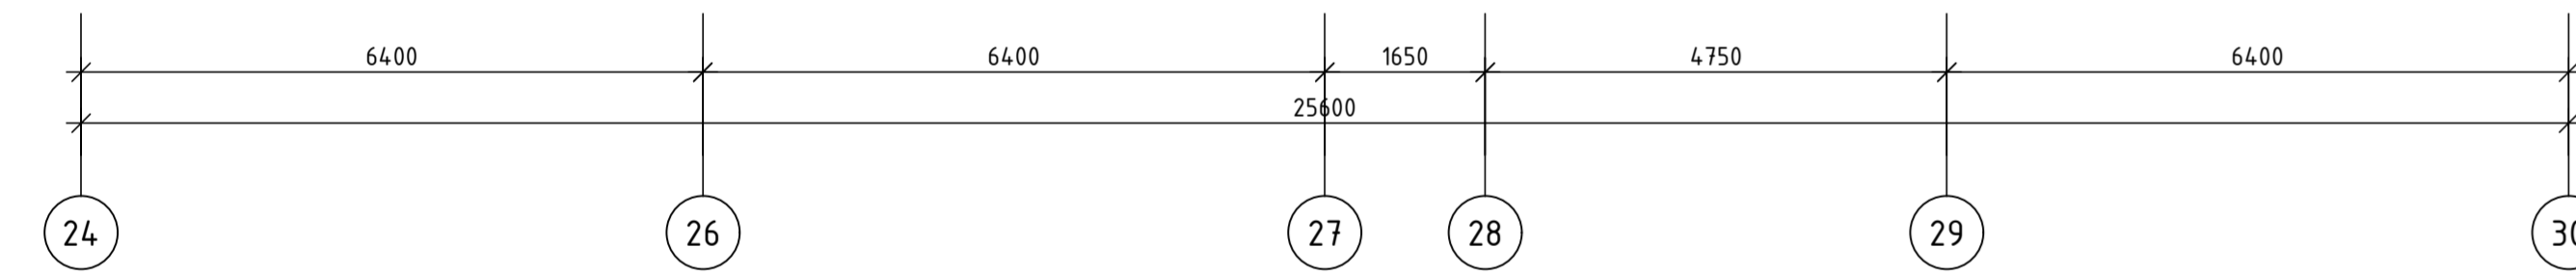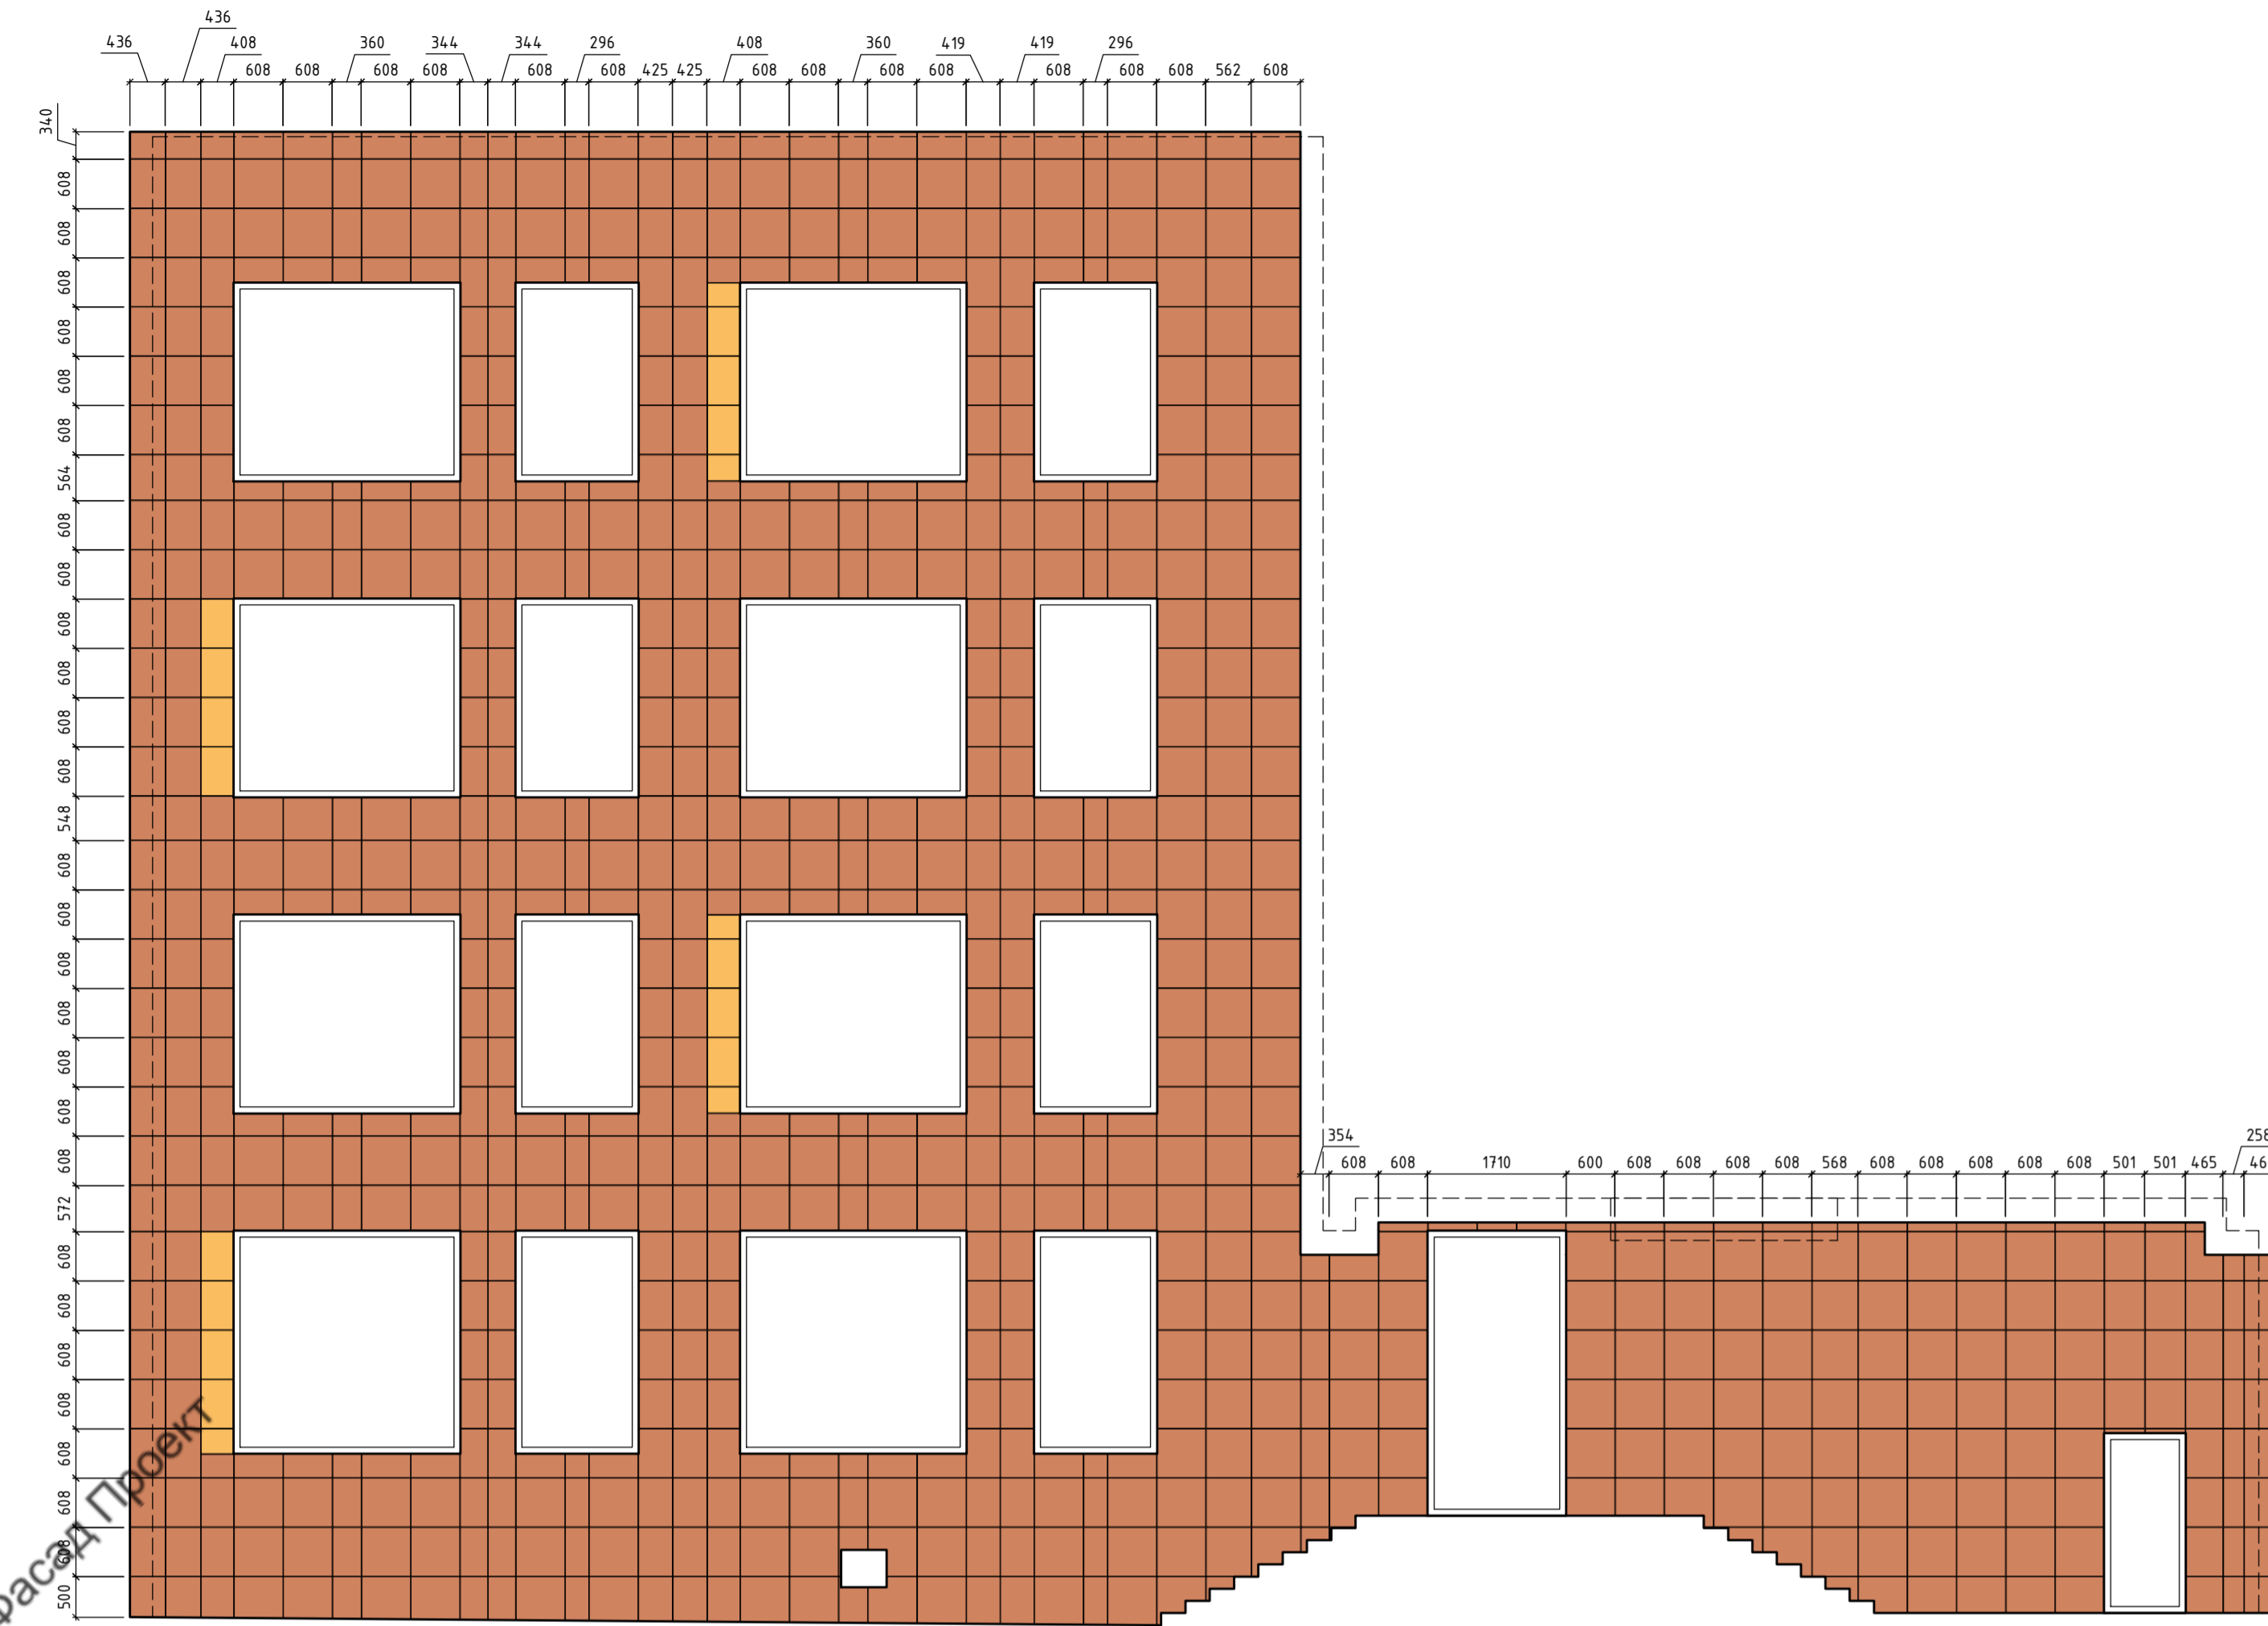

- Числовые обозначения
- Керамин Моноклар 7 (Белый)
 - Кераминка Будущего (CF UF 005 (Кофе с молоком))
 - Керамин Мультиколар 6 (Терракота)
 - Керамин Мультиколар 8 (Поранжевый)
 - Керамин Мультиколар 3 (Желтый)
 - Керамин Моноклар 2 (Серый)
 - Контур облицовки
 - Контур стен



Фасад ПП

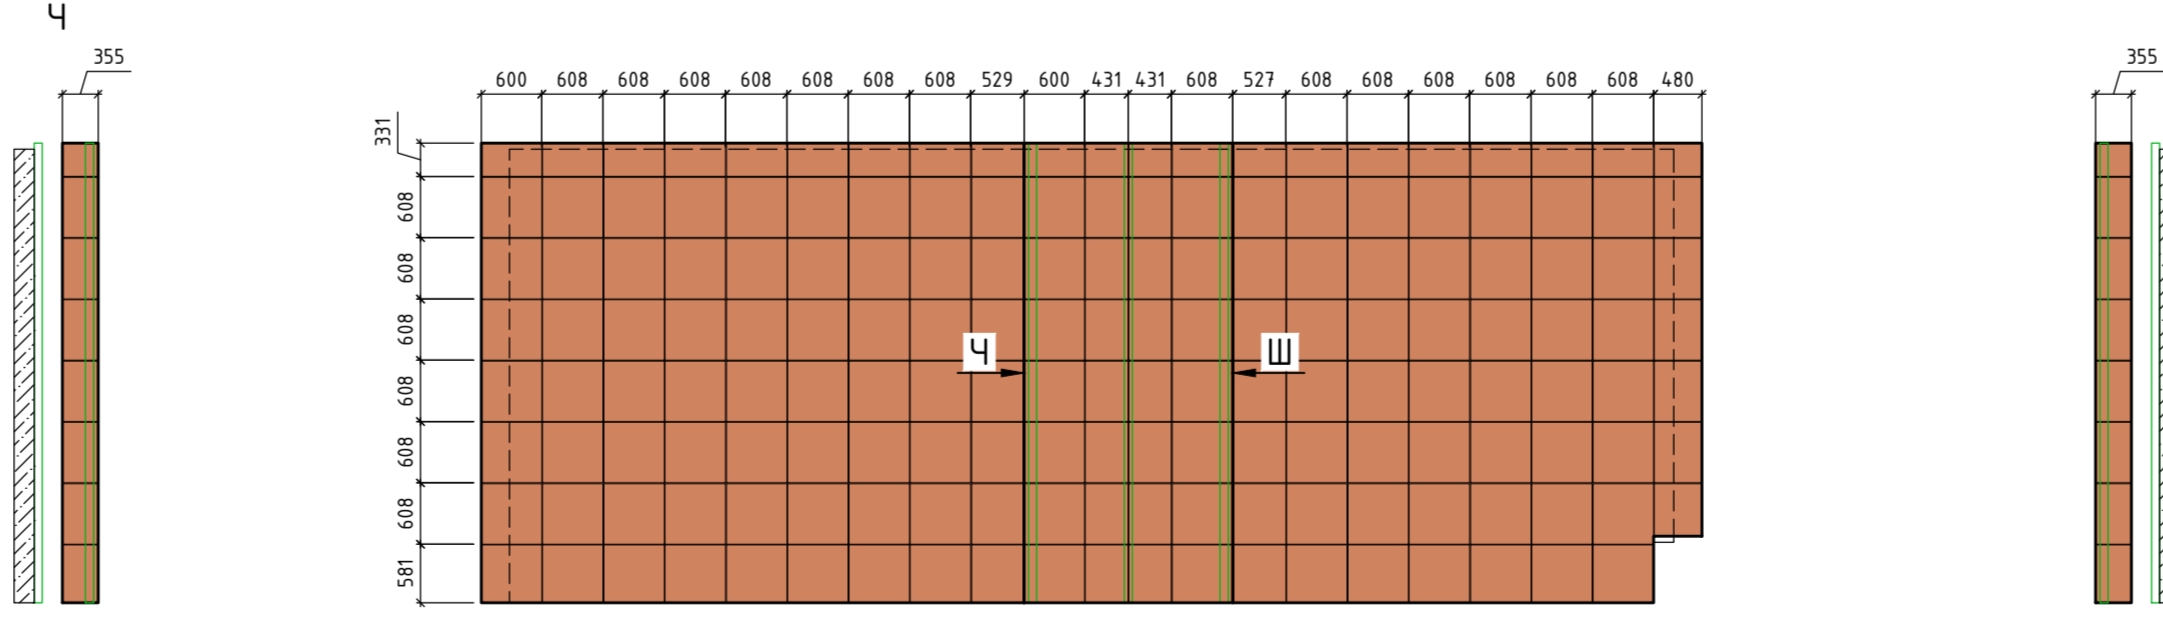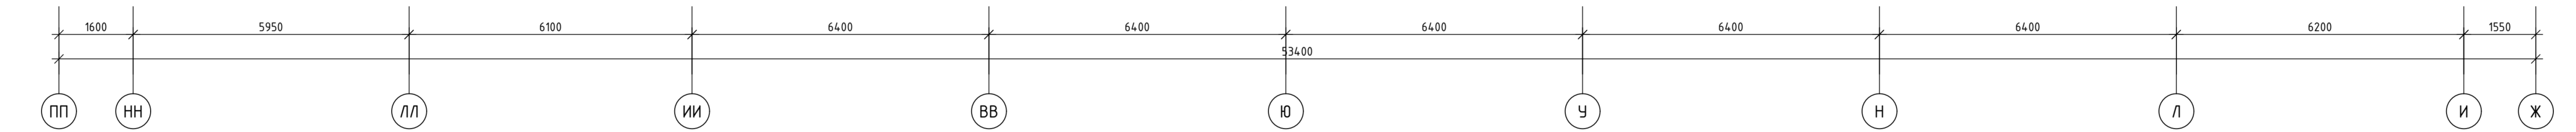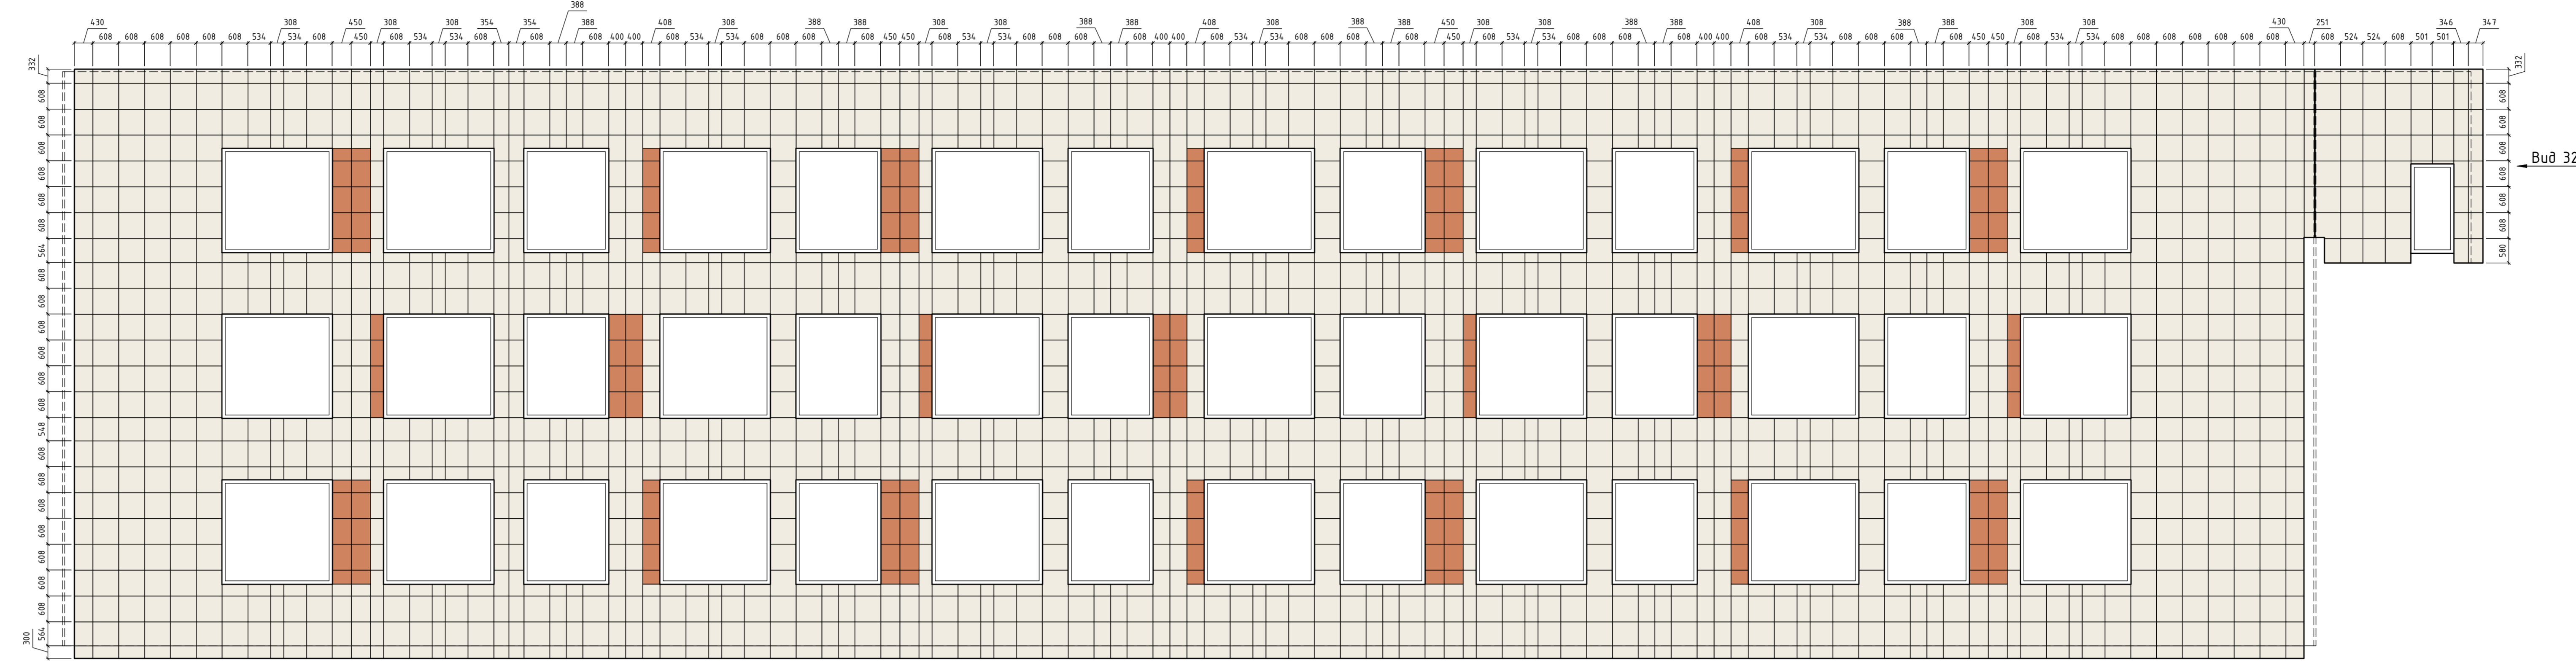

ВентФасад Проект

Фасад Проект













Фасад 30-24

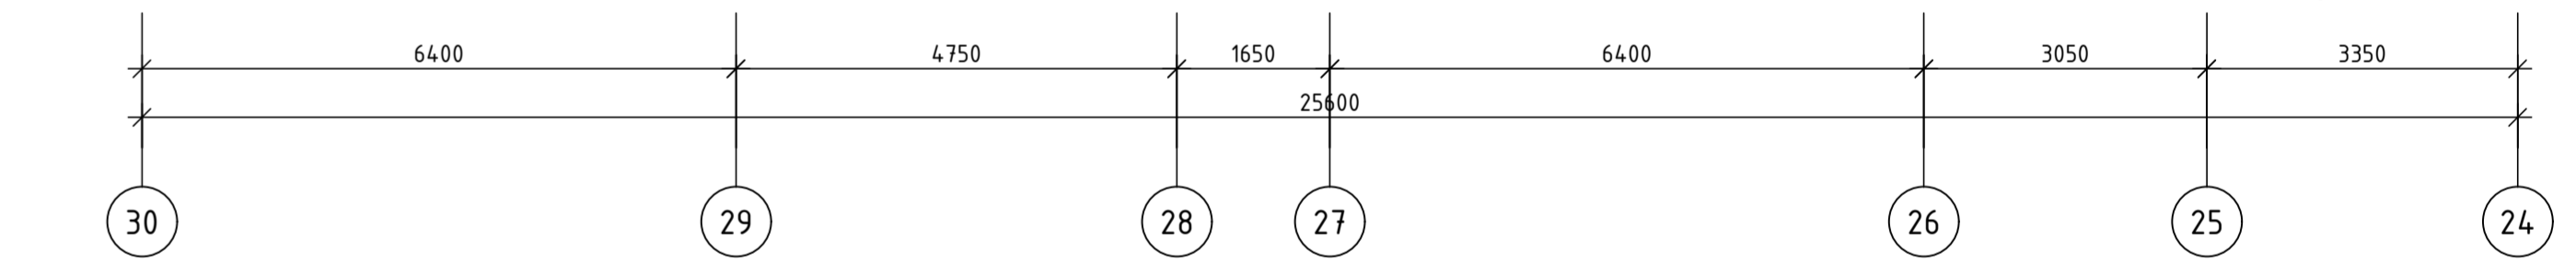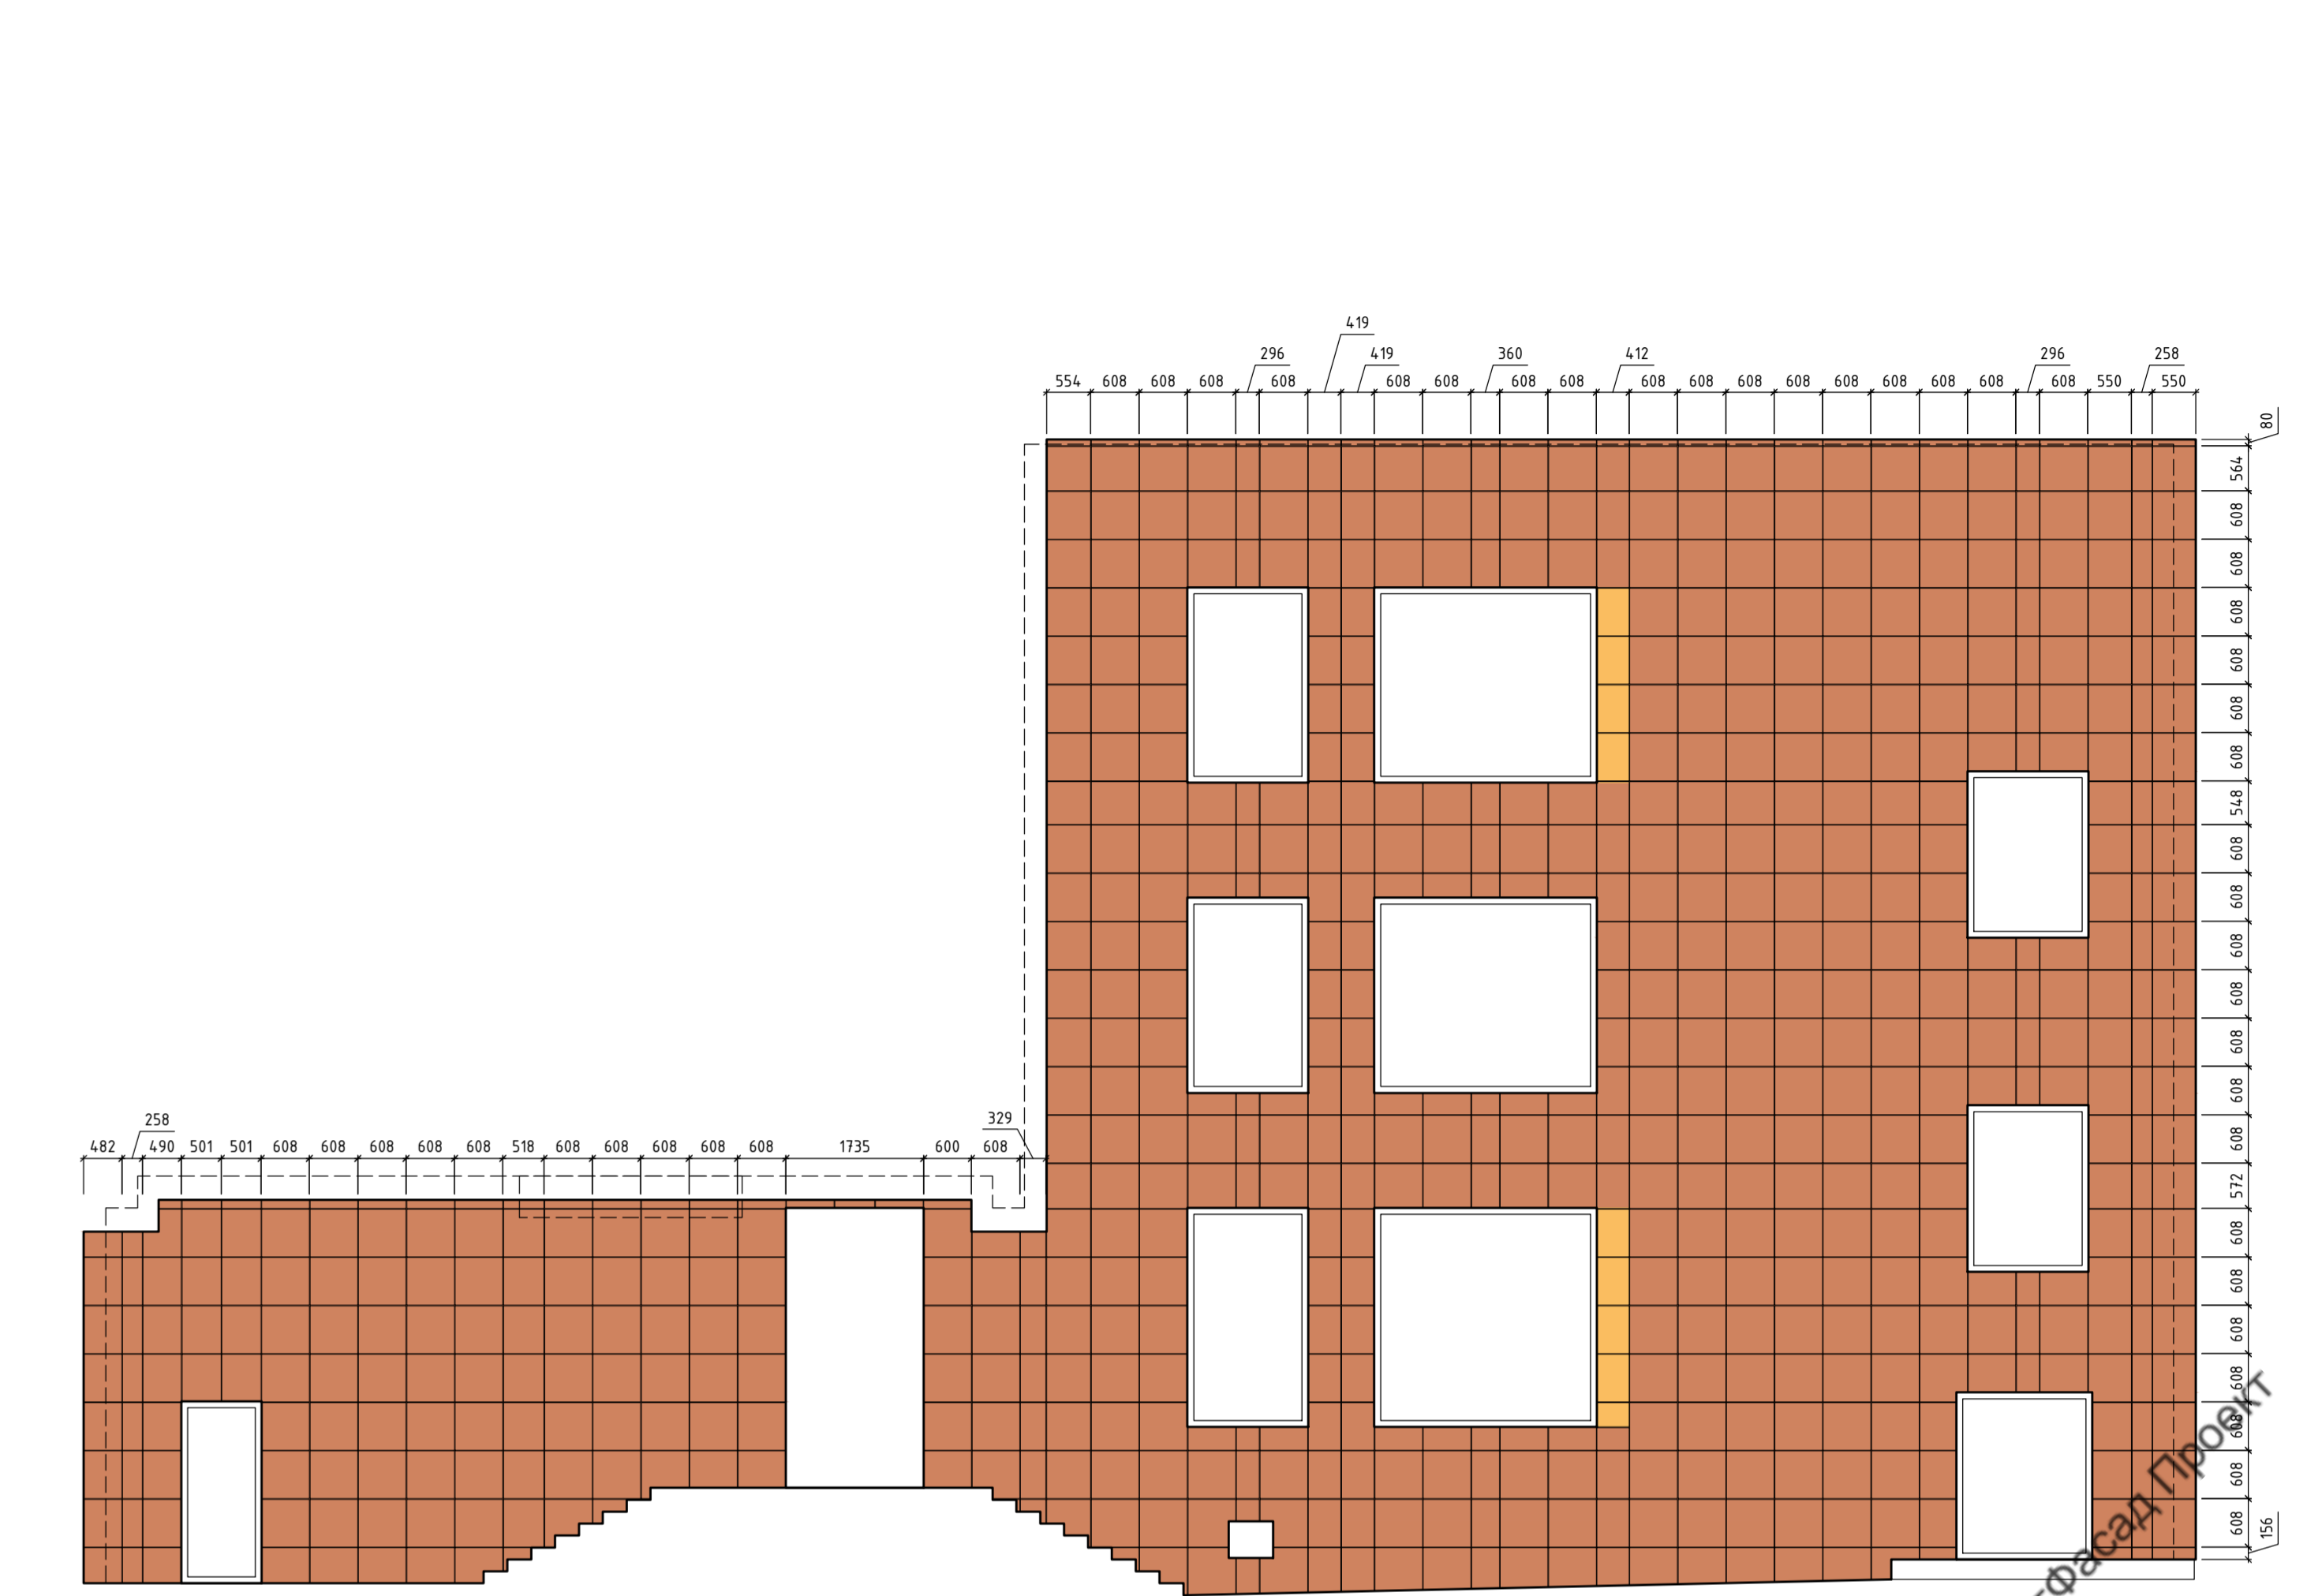


72-05-2022-НВФ				
Объект образования: общеобразовательная школа мощностью 1144 места, размещение которой предусмотрено на территории города Омска Омской области (Им. Заображе, квартал №3)				
Иж. Код. у.	Лист № док.	Подп.	Дата	Лист
Разработчик: А.С. Филарет	Составил: А.С. Филарет	Проверил: С.А. Некрасов	Дата: 11.05.2022	Лист: 11
Устройство навесной фасадной системы ZLAS-01 с облицовкой керамогранитными плитами			Р	11
Схема расположения облицовки фасадов 24-30, ПП-Ж, 30-24			И.И. Мищенко	
Фасад 24-30, ПП-Ж, 30-24			Вид 32	
Копировал				

Фасад 23-10

Фасад Е-М

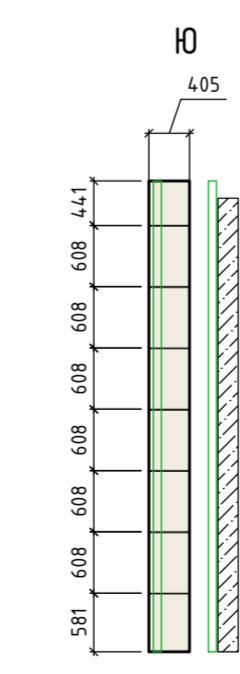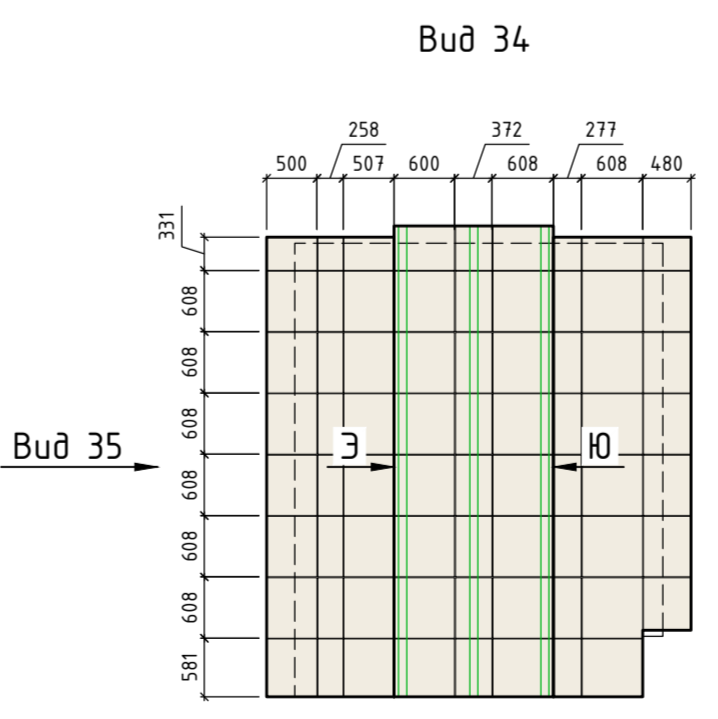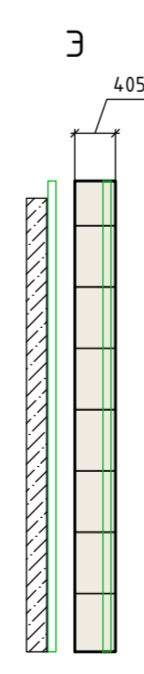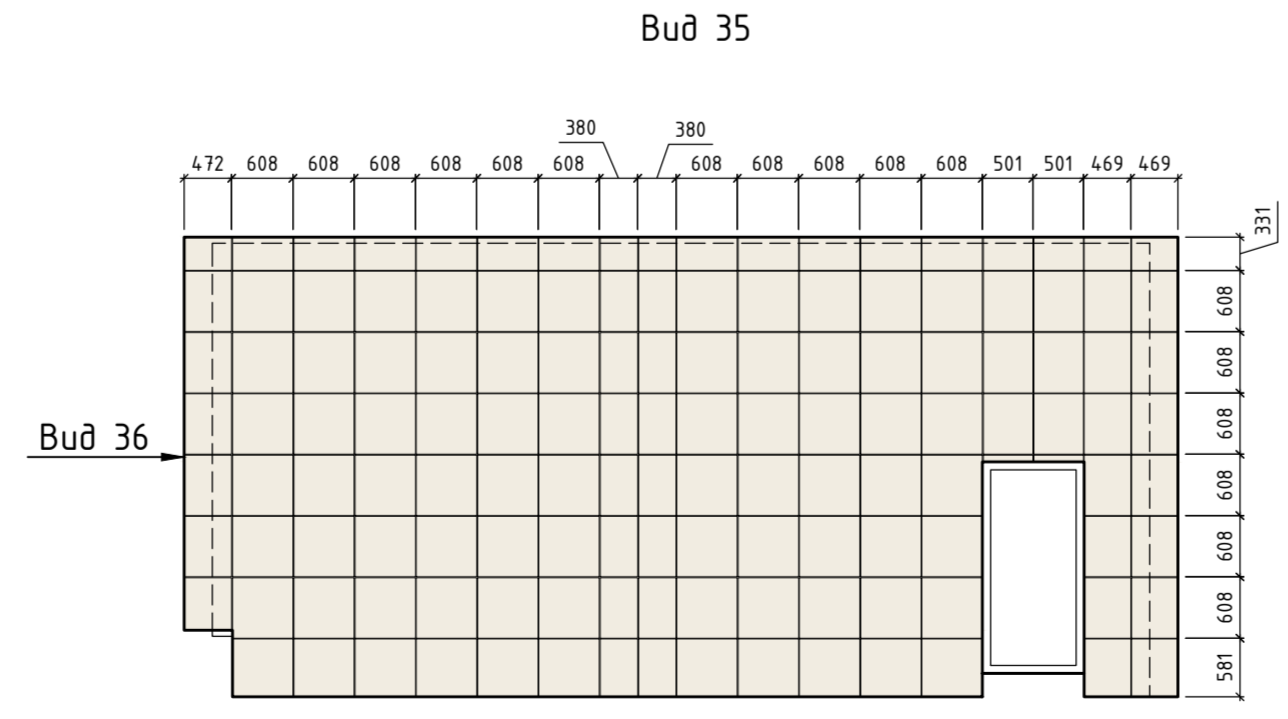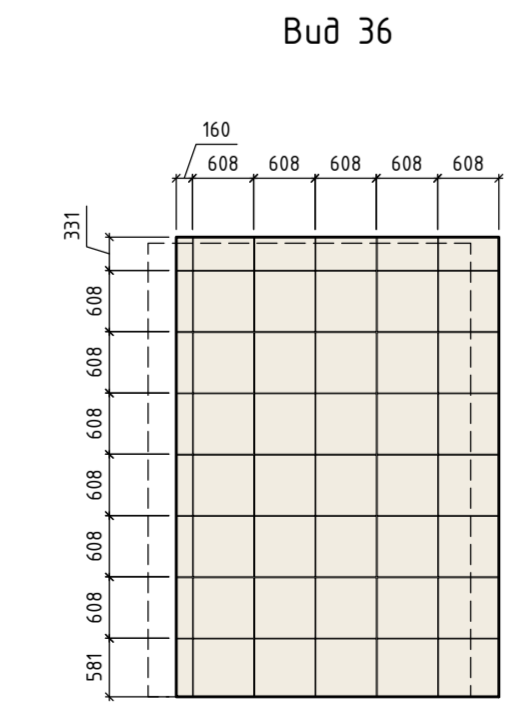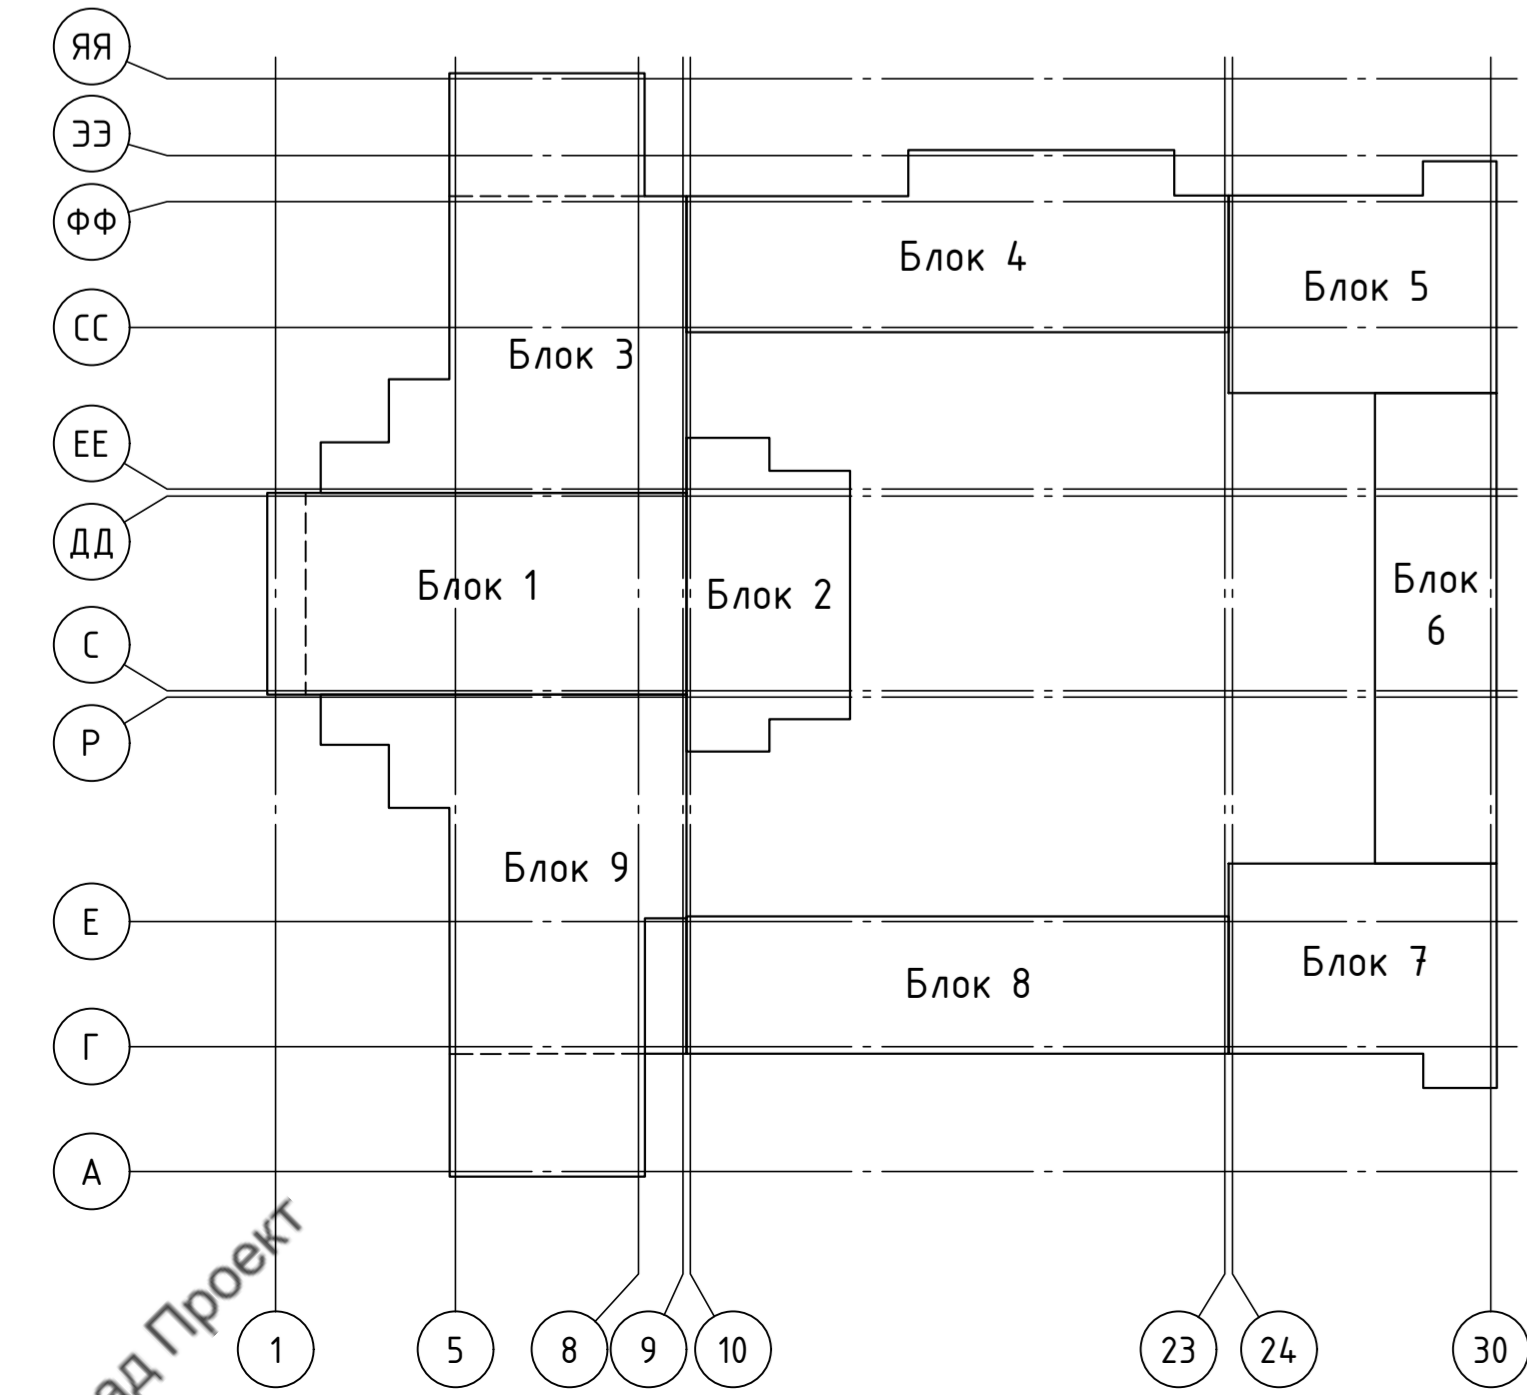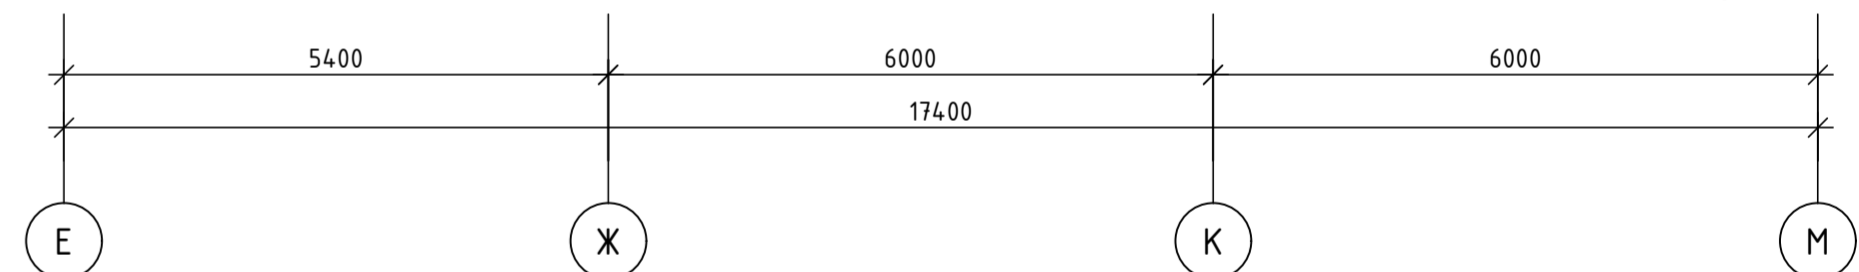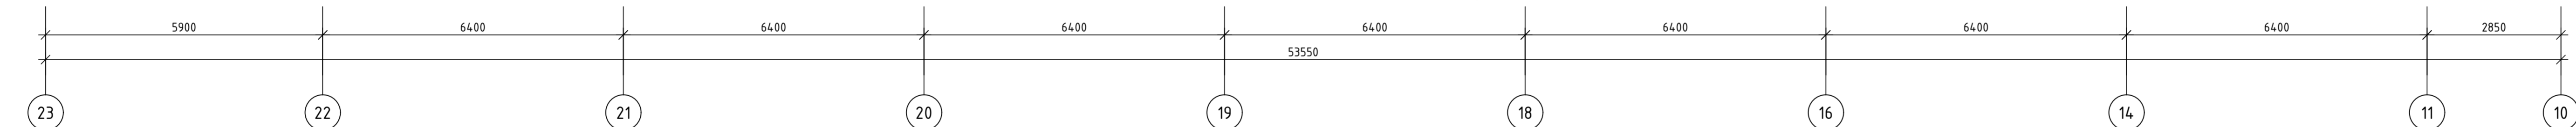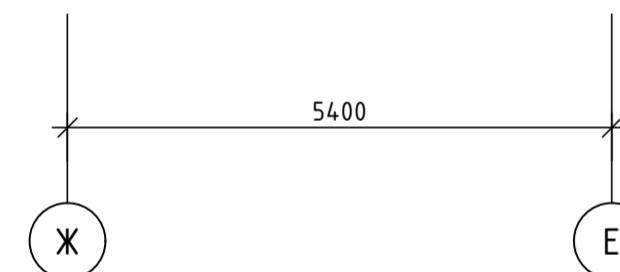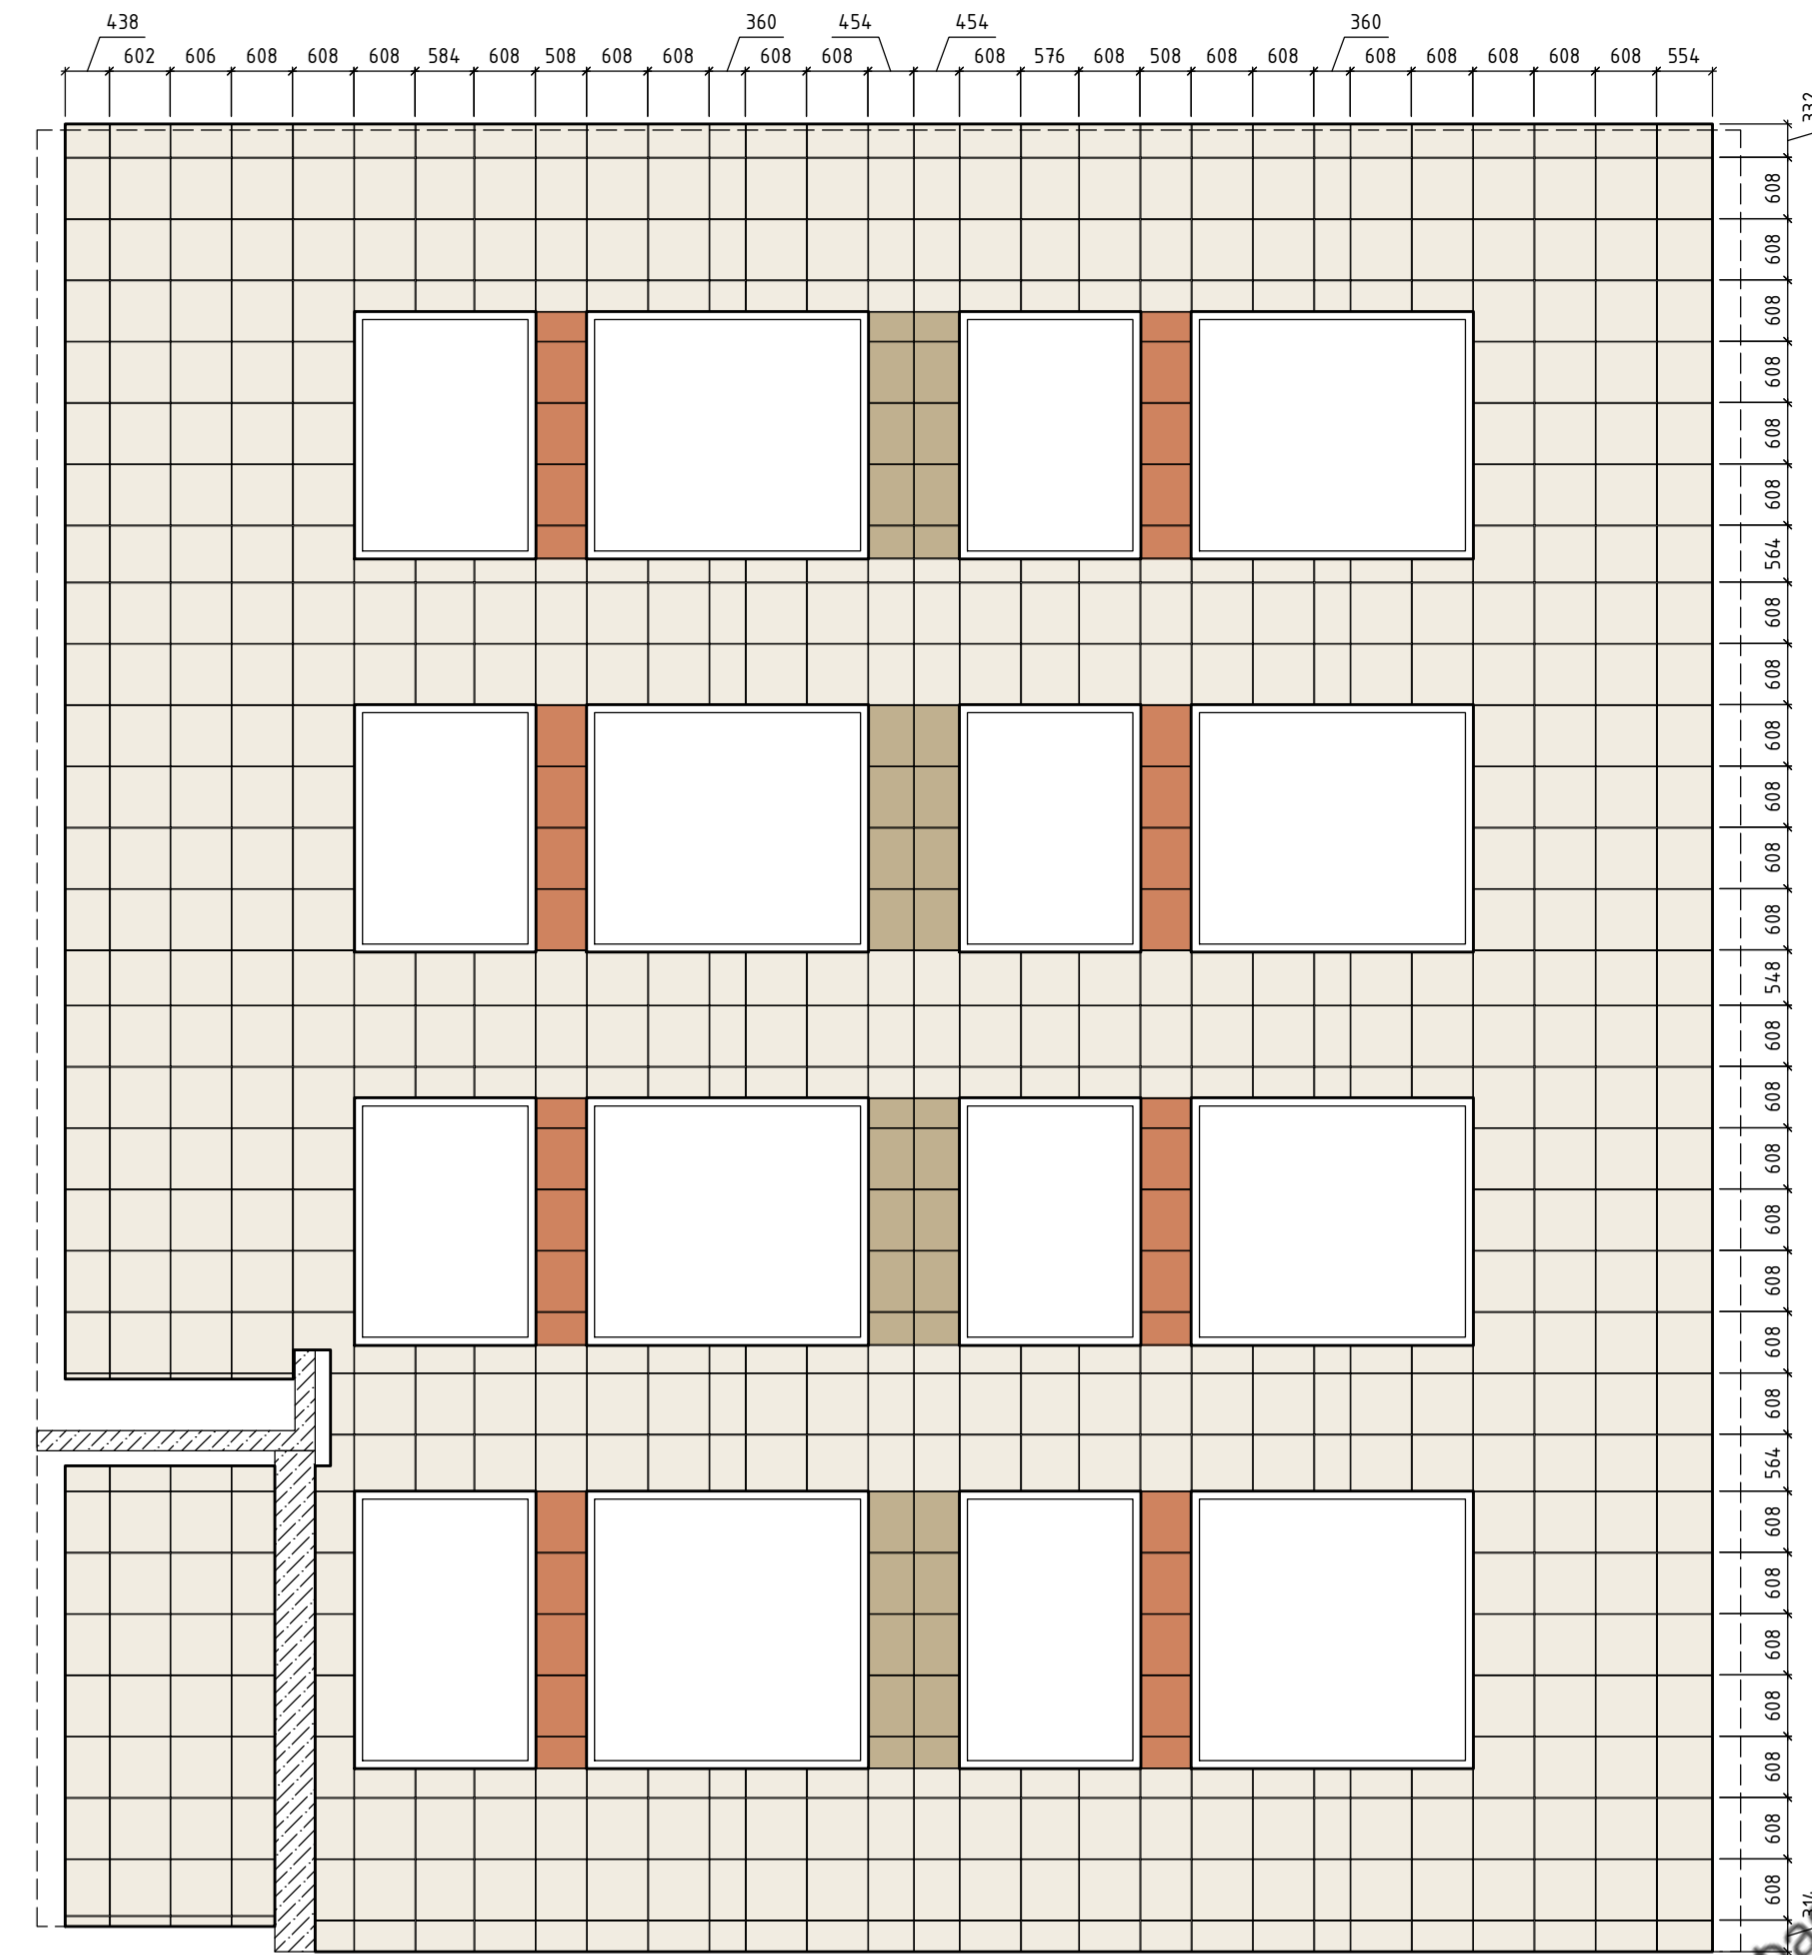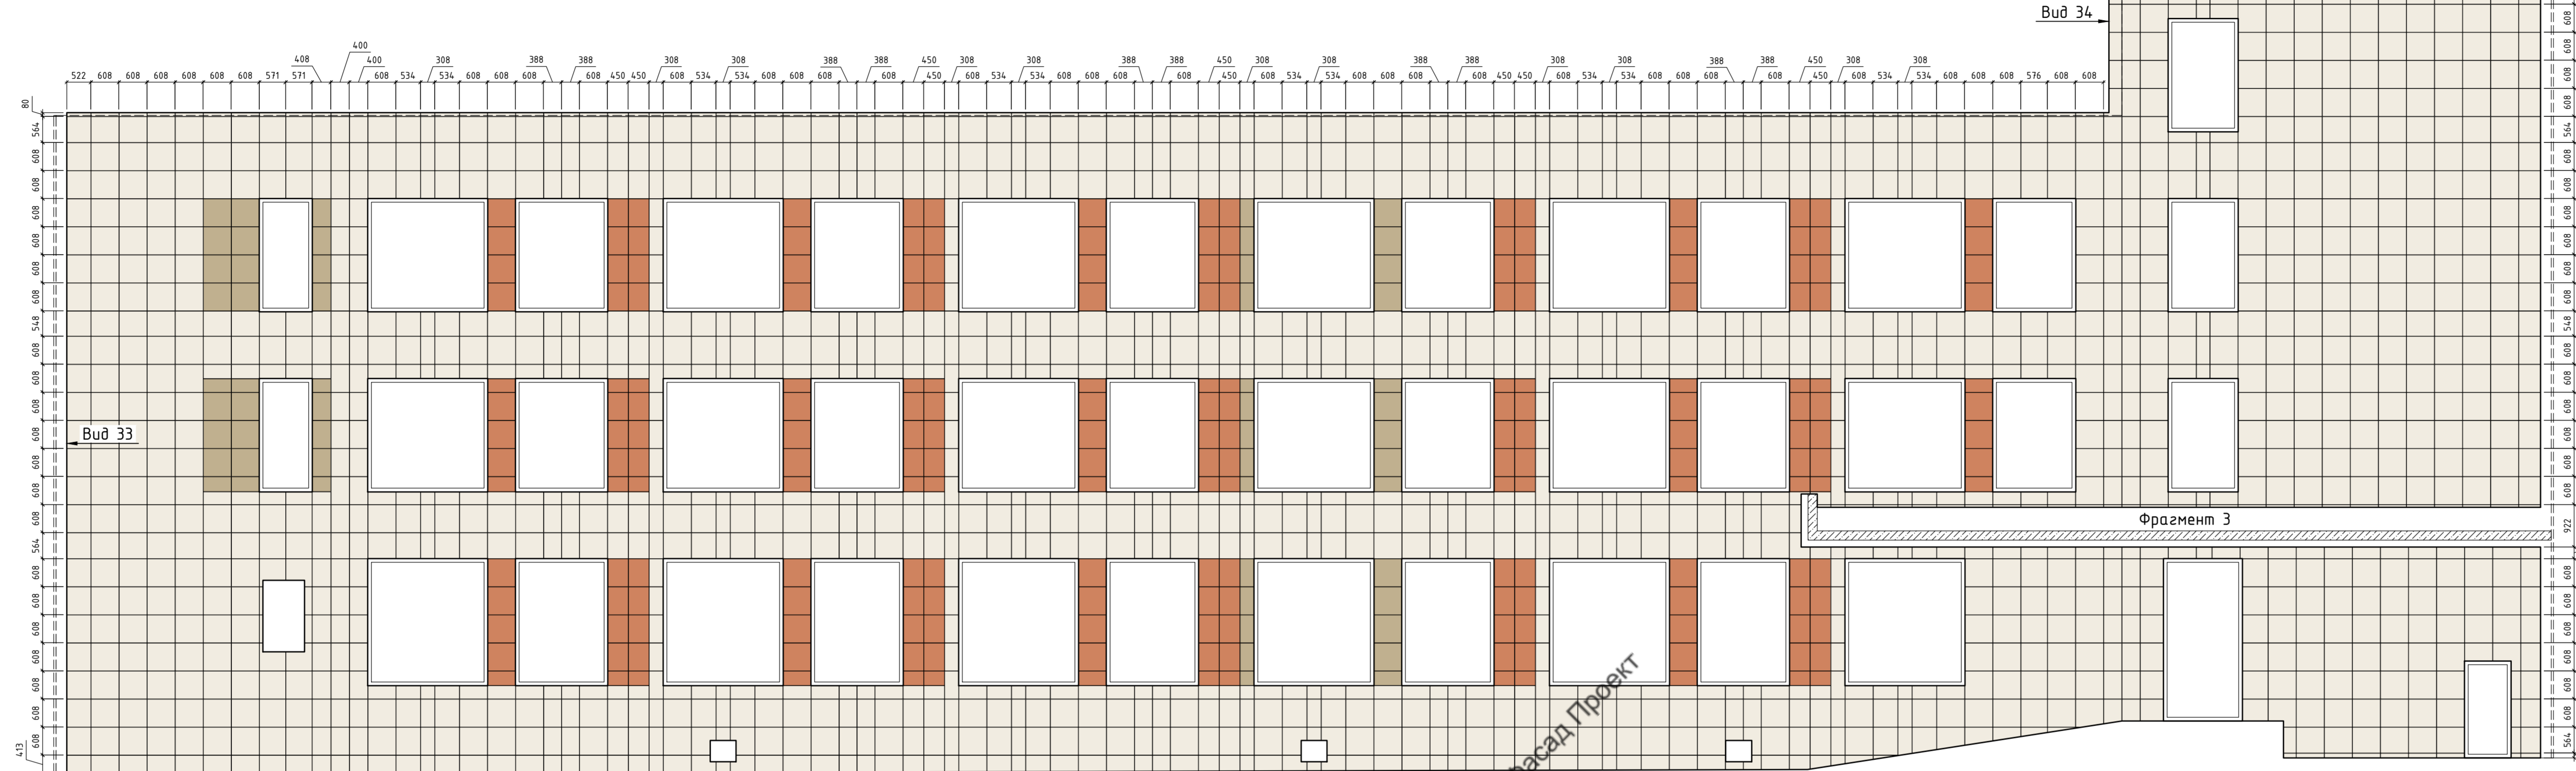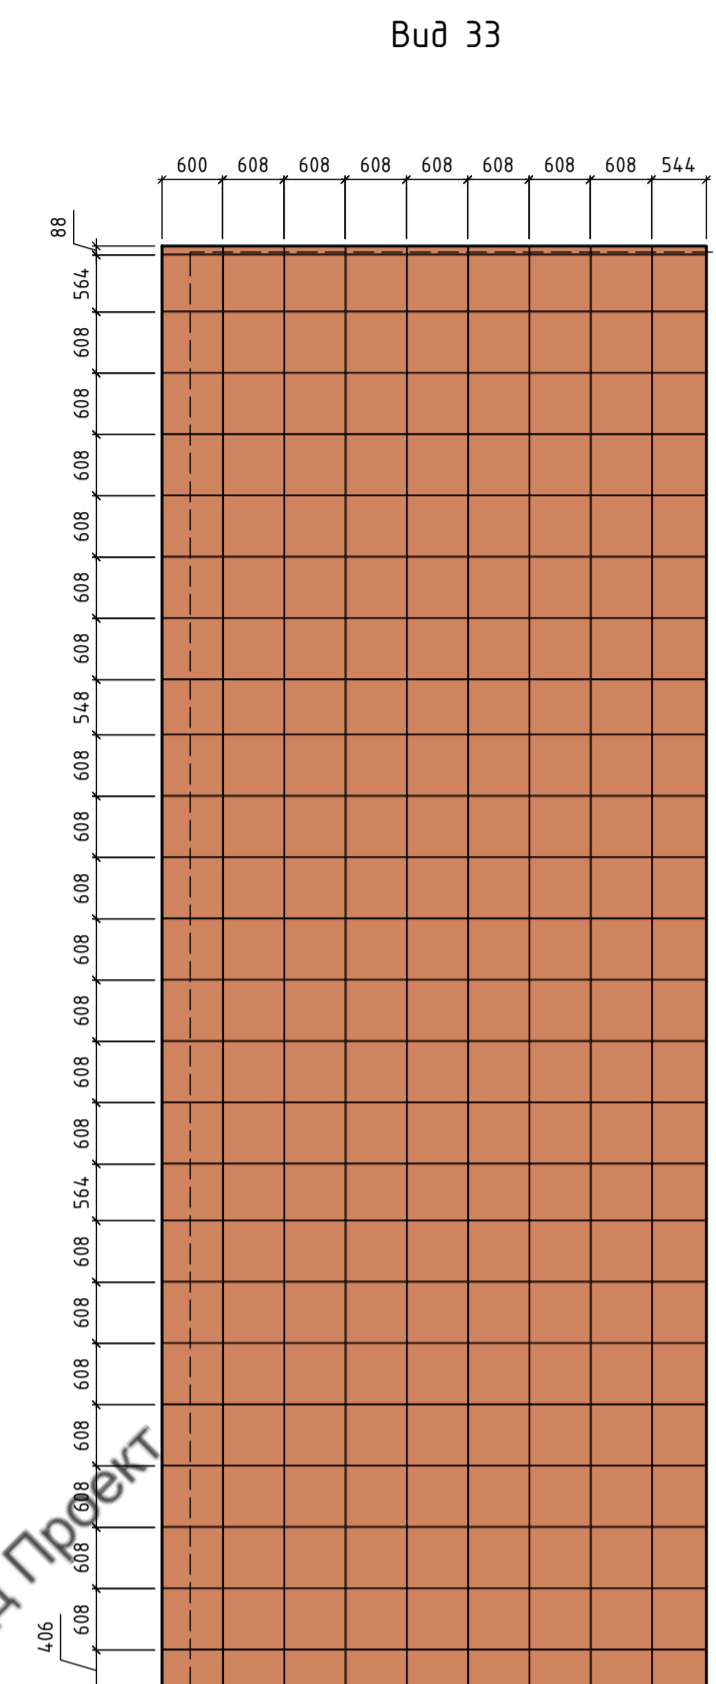

Вид 37

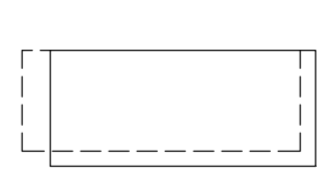


Вид 37



Фрагмент 3

Вид 38

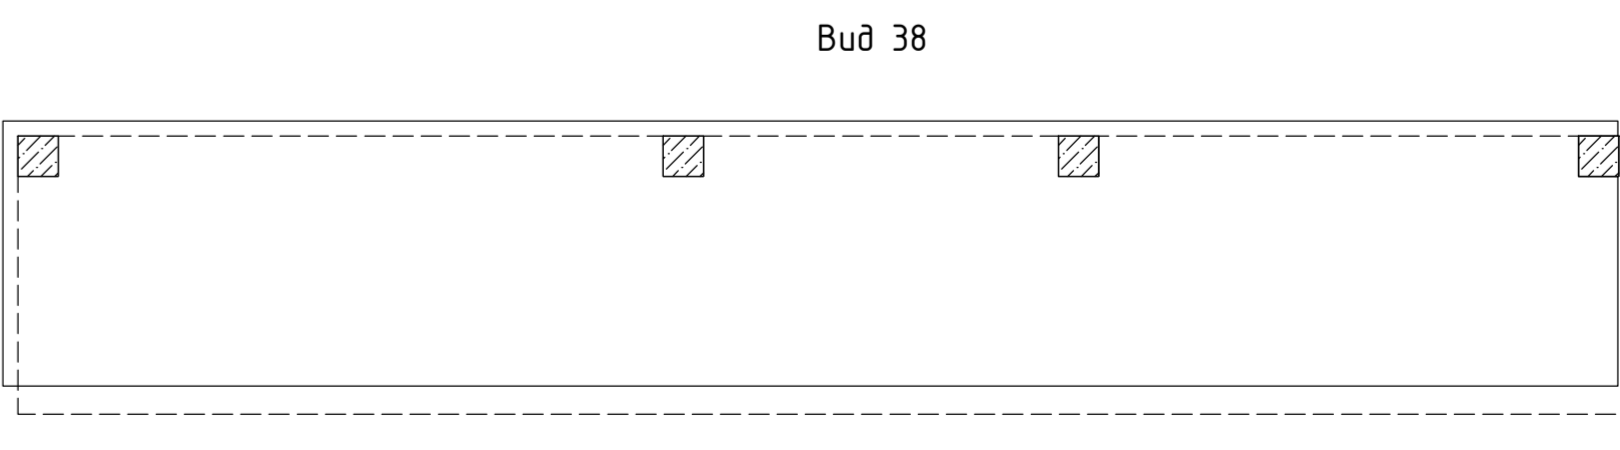

Условные обозначения:

- Керамин Монокор 7 (Белый)
- Керамика будущего CF UF 005 (Кофе с молоком)
- Керамин Мультикор 6 (Терракота)
- Керамин Мультикор 8 (Оранжевый)
- Керамин Мультикор 3 (Желтый)
- Керамин Монокор 2 (Серый)
- Контур облицовки
- Контур стен

72-05-2022-НВФ					
Объект образования: общеобразовательная школа мощностью 1144 места, размещение которого предусмотрено на территории города Обнинска, Калужской области (мкр. Заображье, квартал №3)					
Изм.	Кол. изм.	Лист	№ док.	Подп.	Дата
Разработал	А.С. Федосин	Проверил	С.А. Некрасов	Стадия	Лист
Н.контр.				Р	12
Устройство навесной фасадной системы ZIAS-01 с облицовкой керамогранитными плитами				И.П. Мурашов	
Схема расположения облицовки				Фасады 23-10, Е-М	
Виды 33, 34, 35, 36, 37, 38				Копировал	