




План-схема облицовки

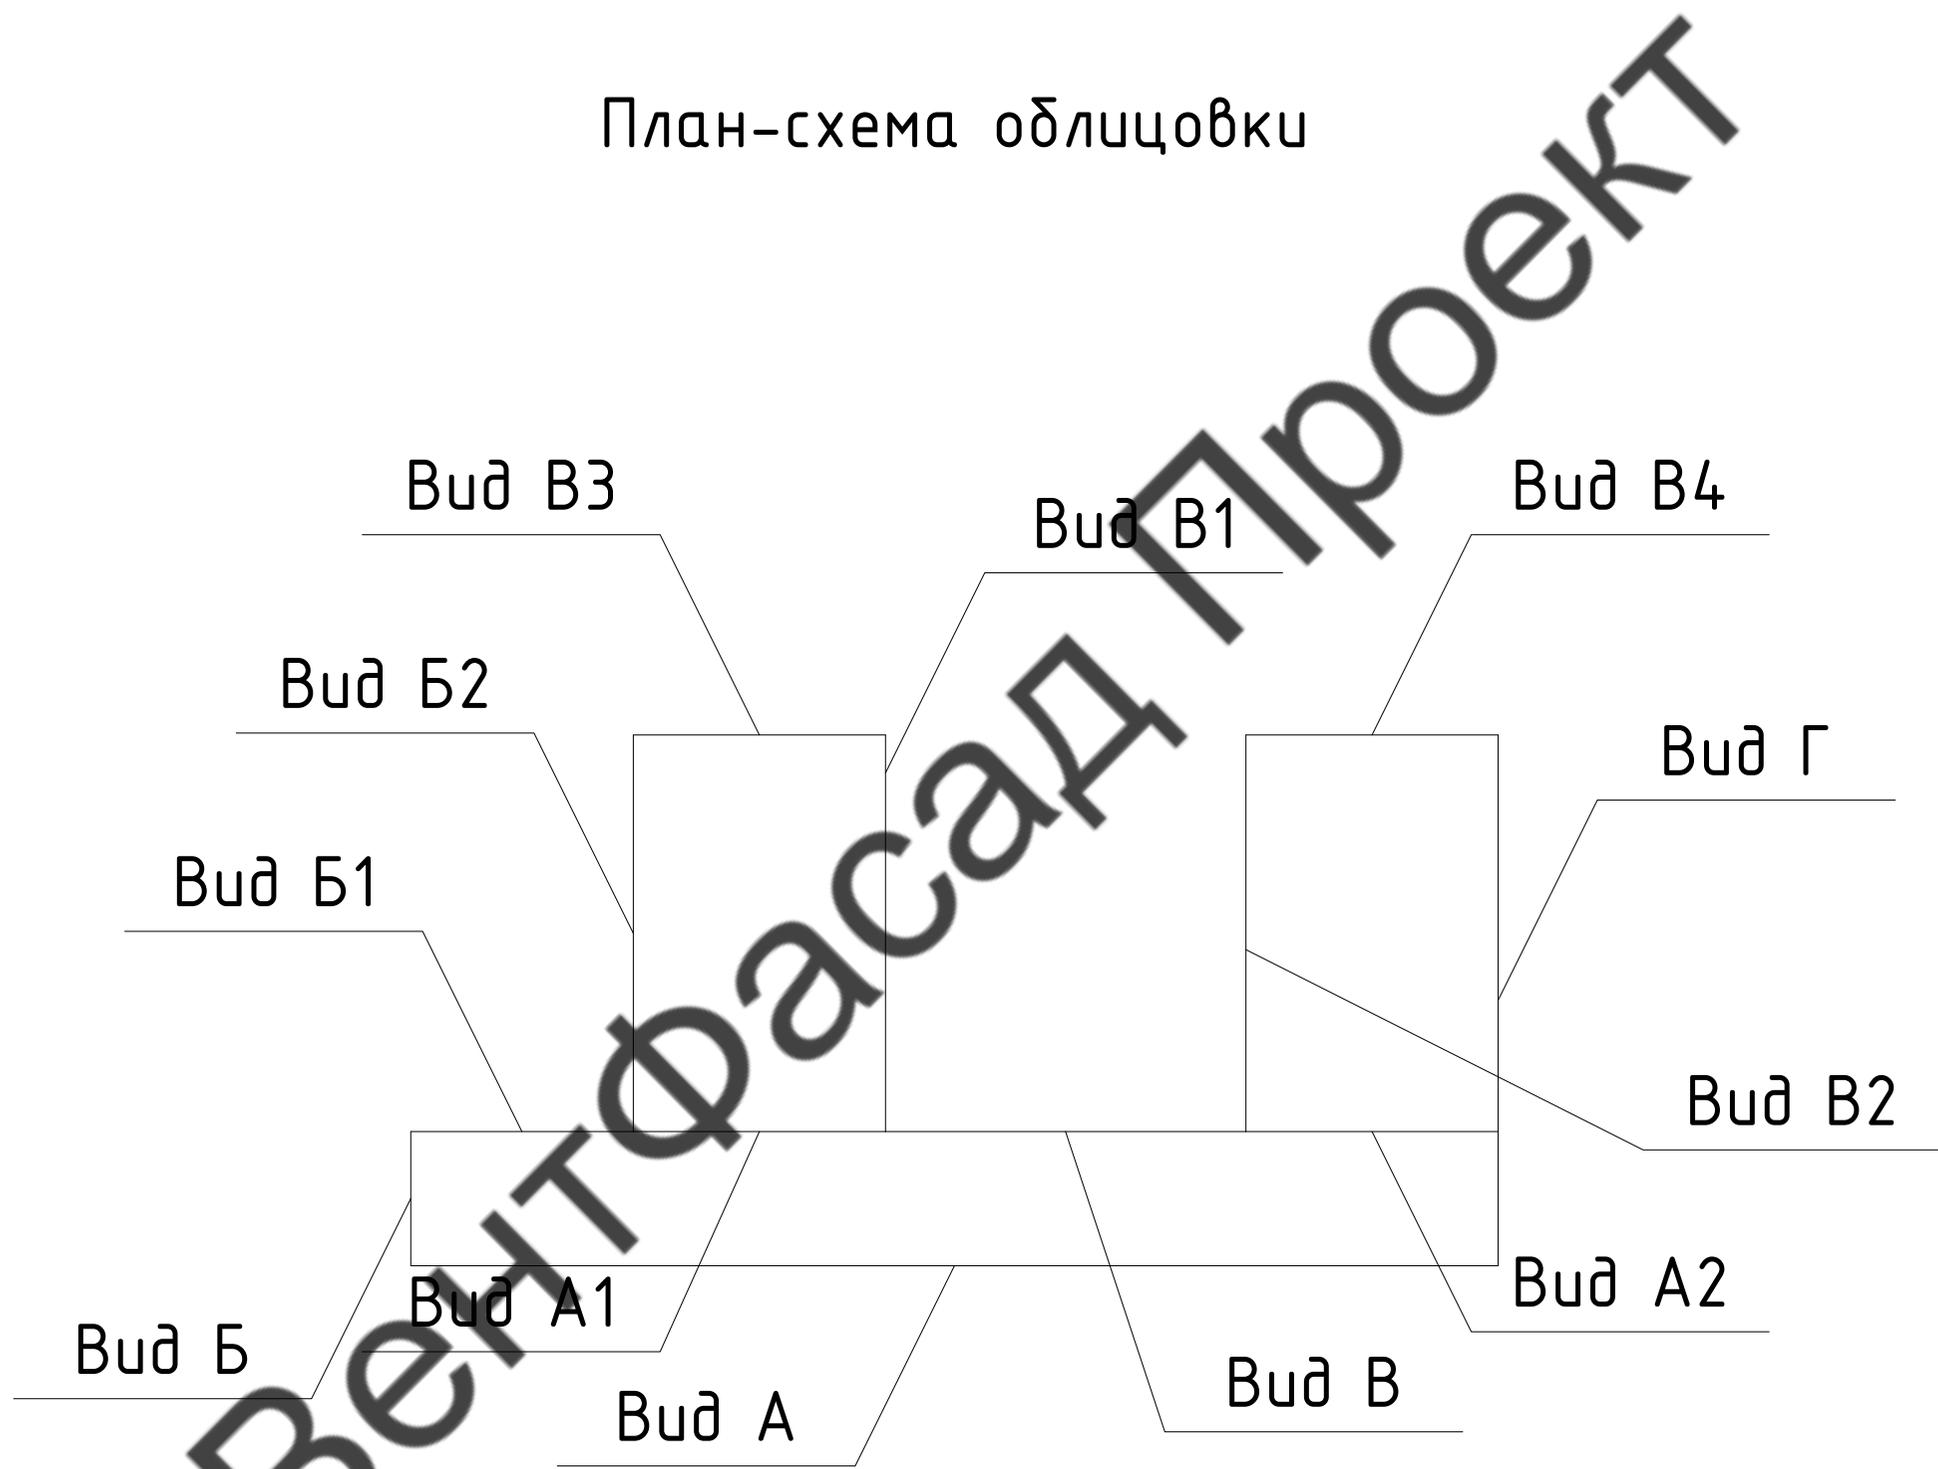


Вид А1

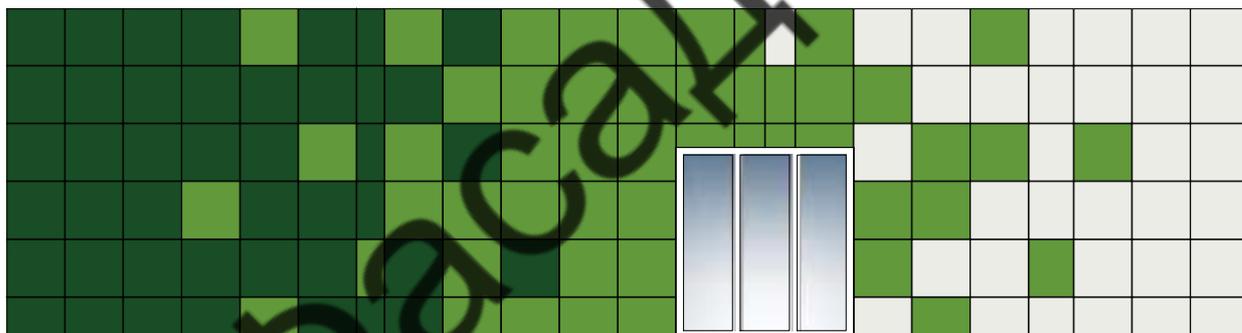


Bud A2

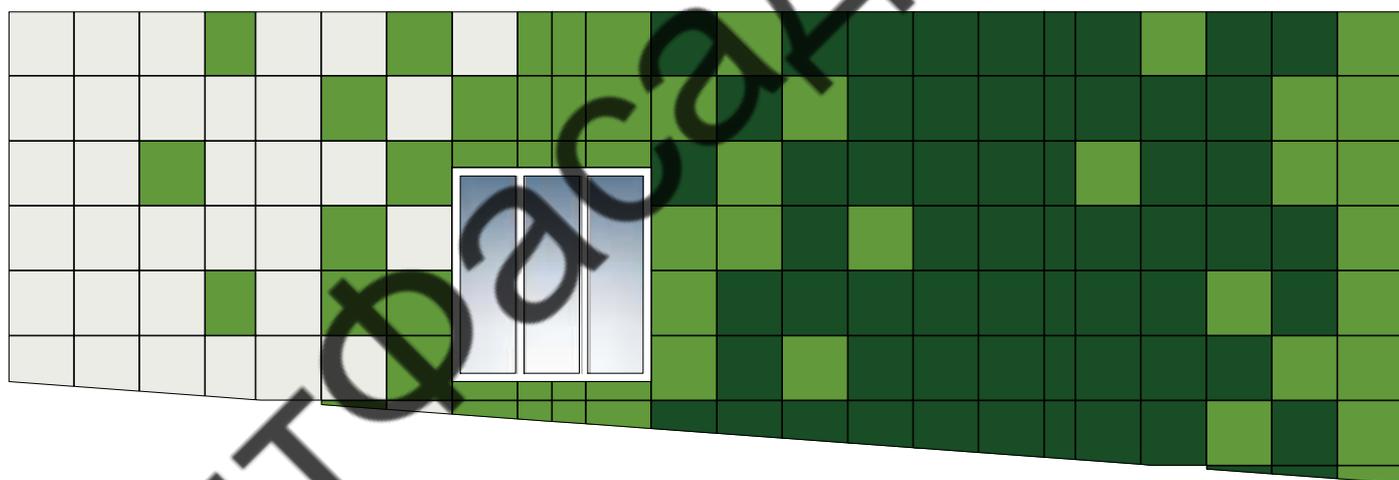


Вид Проект

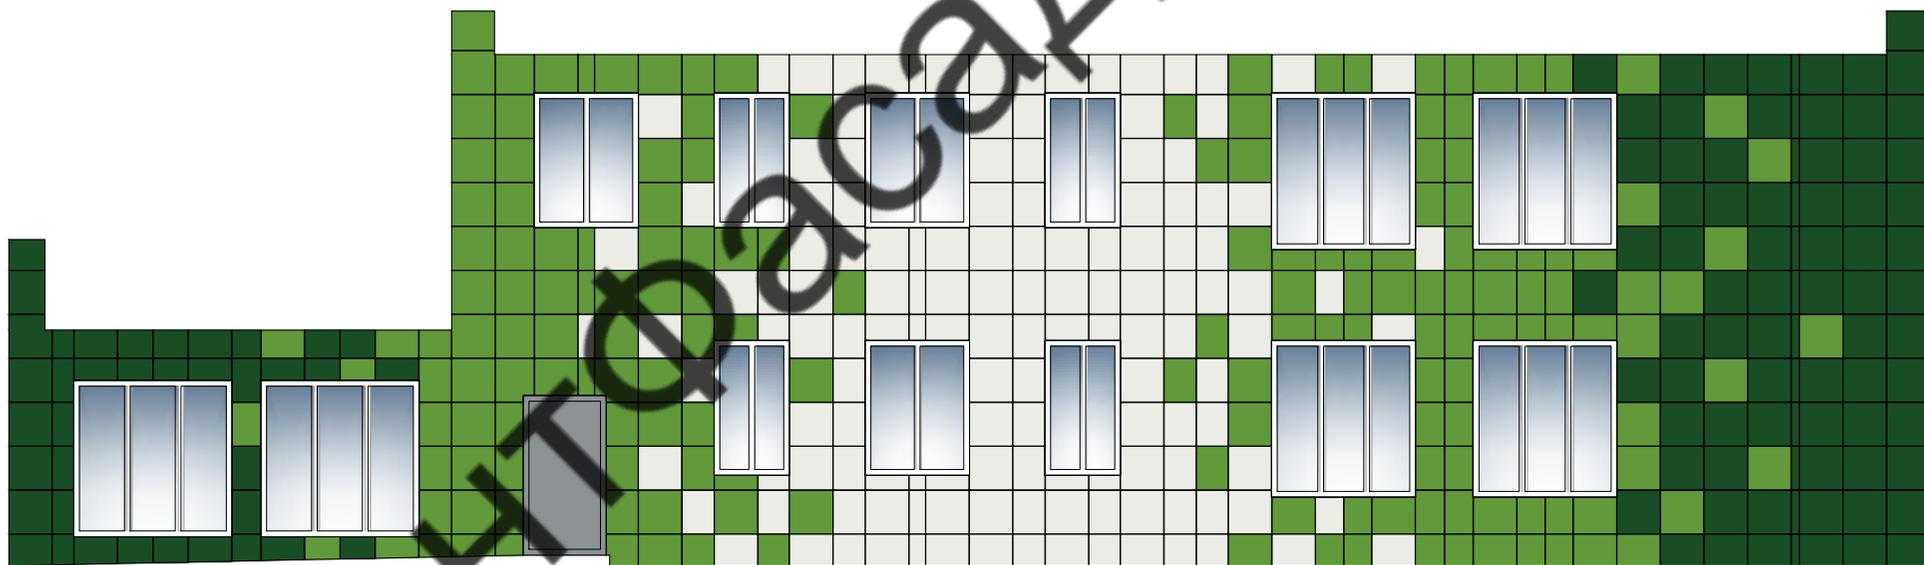


Вид В4

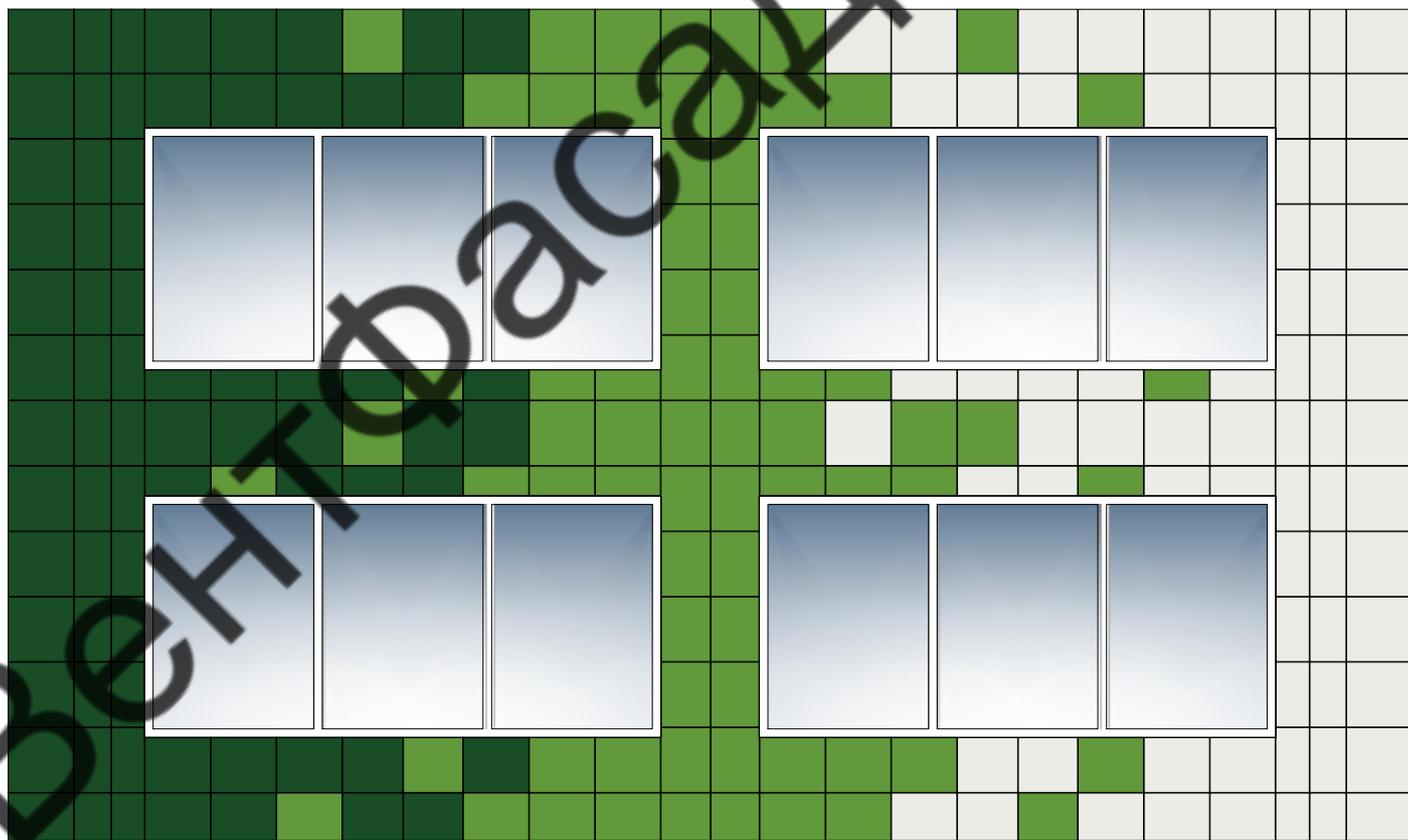


Вид В2

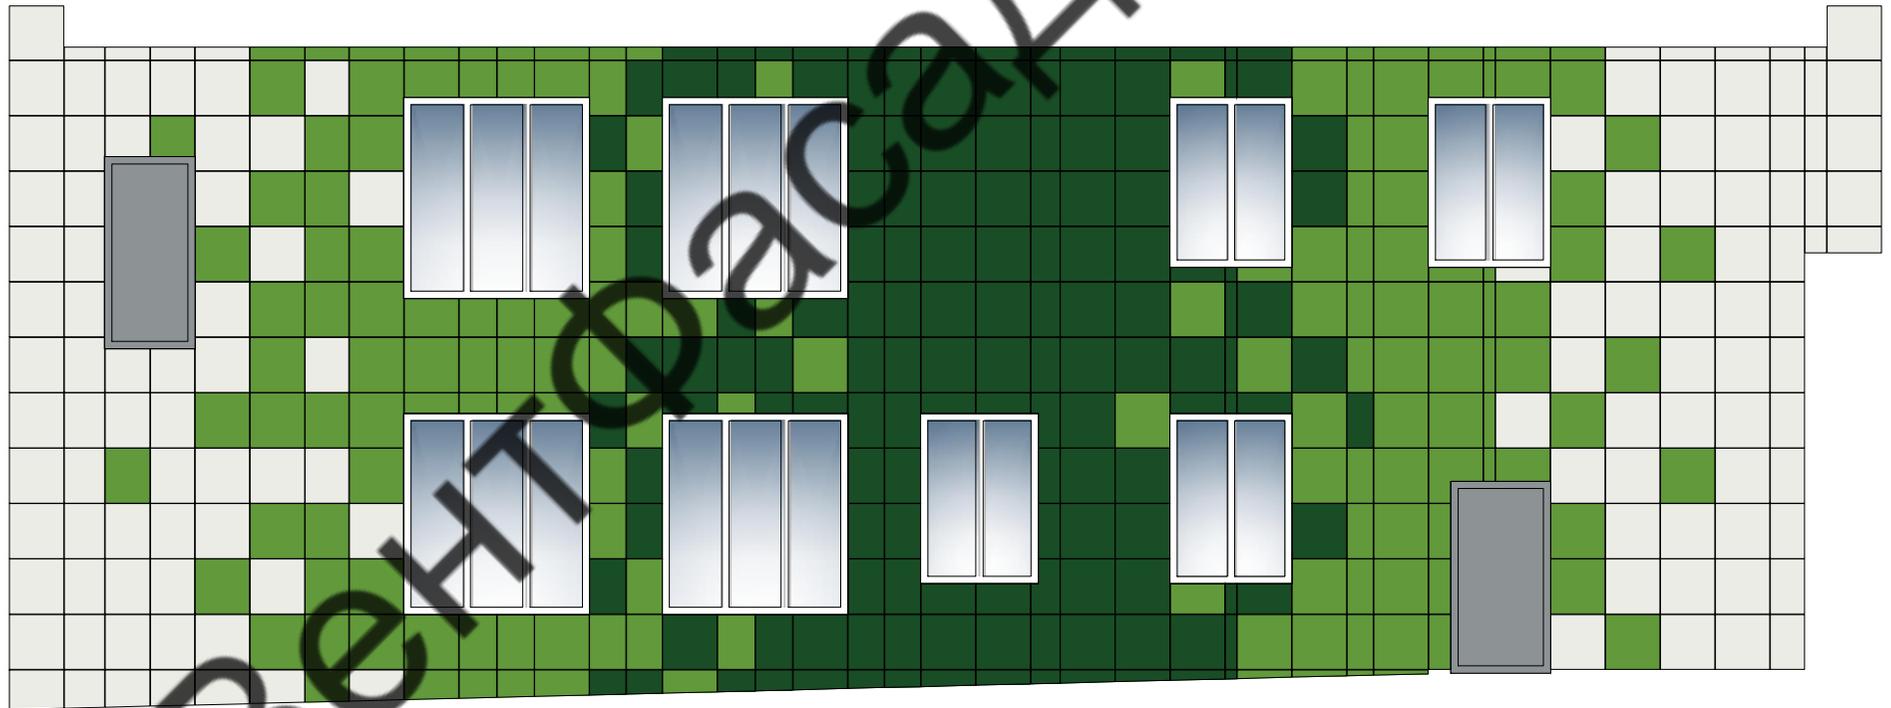


Вид В

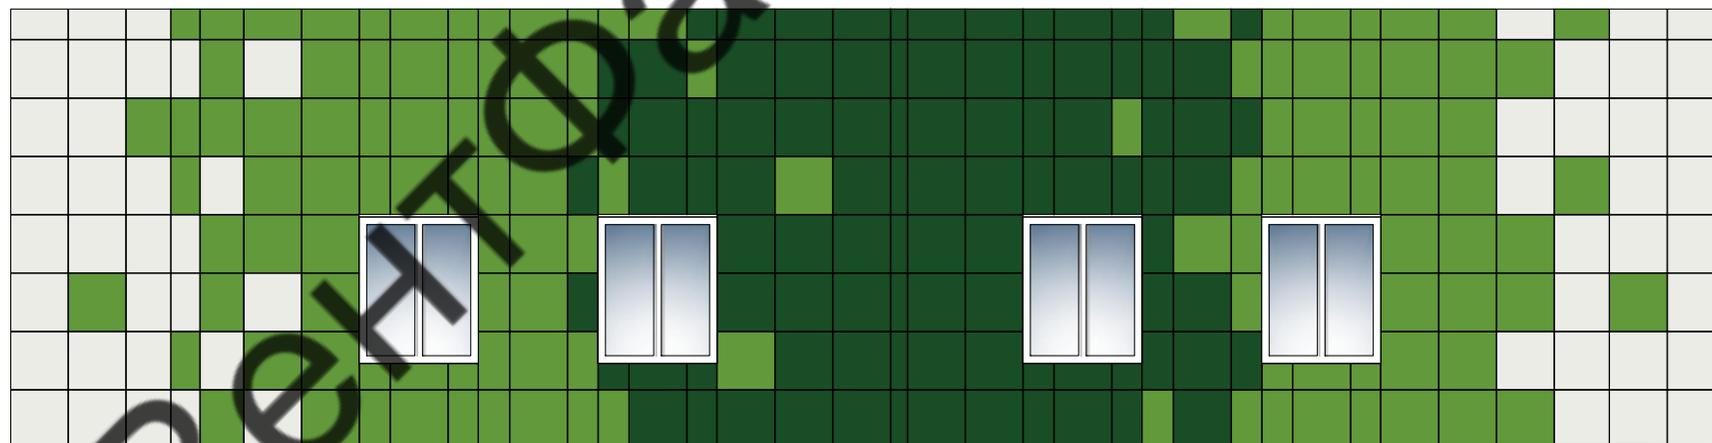


Вид В1

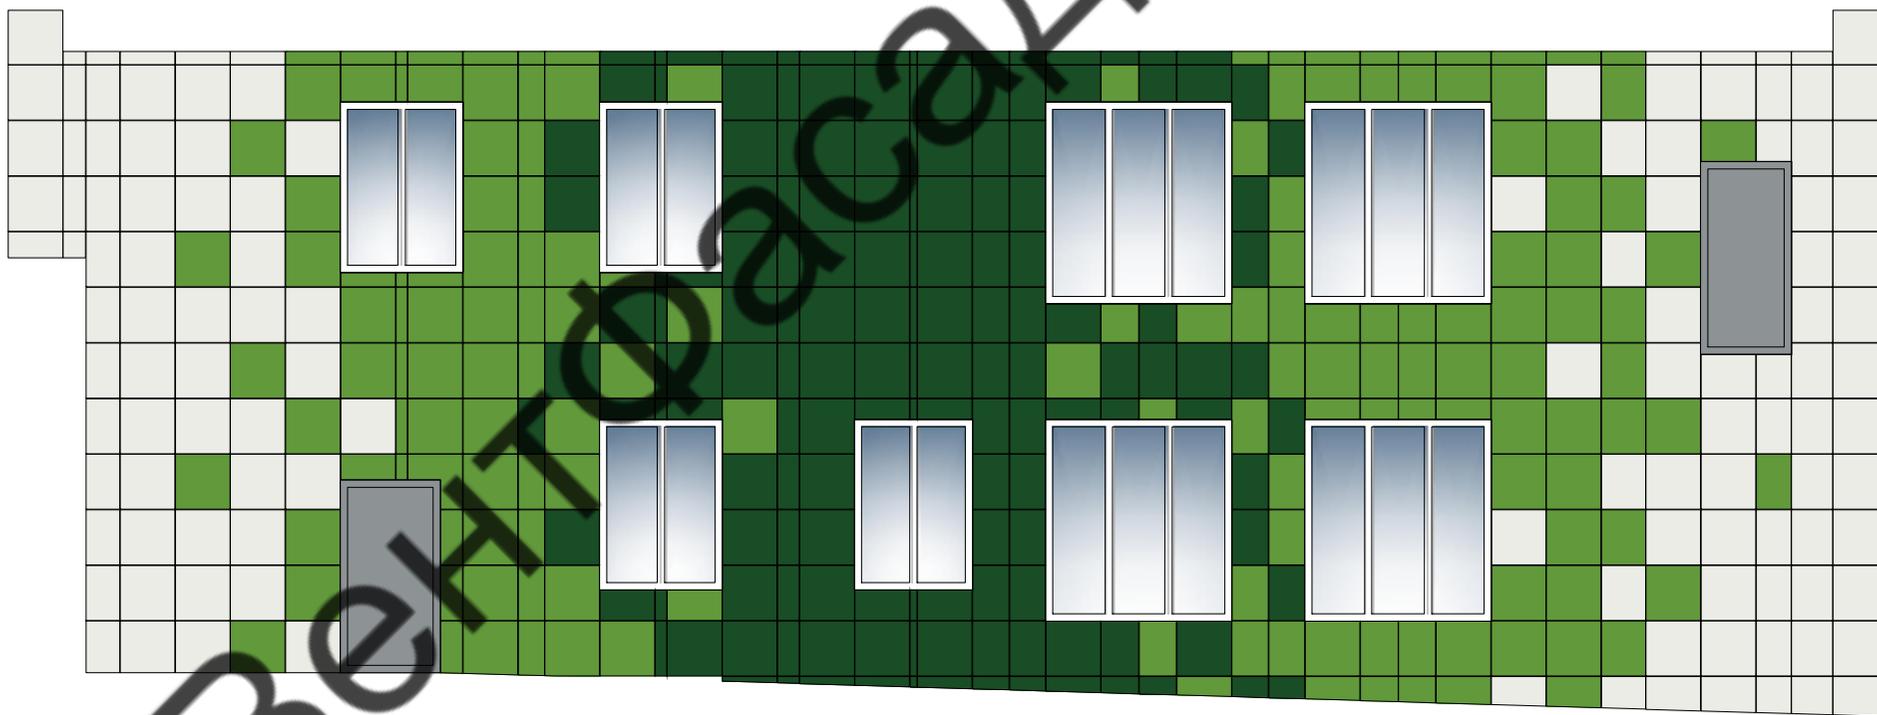


Вид ВЗ

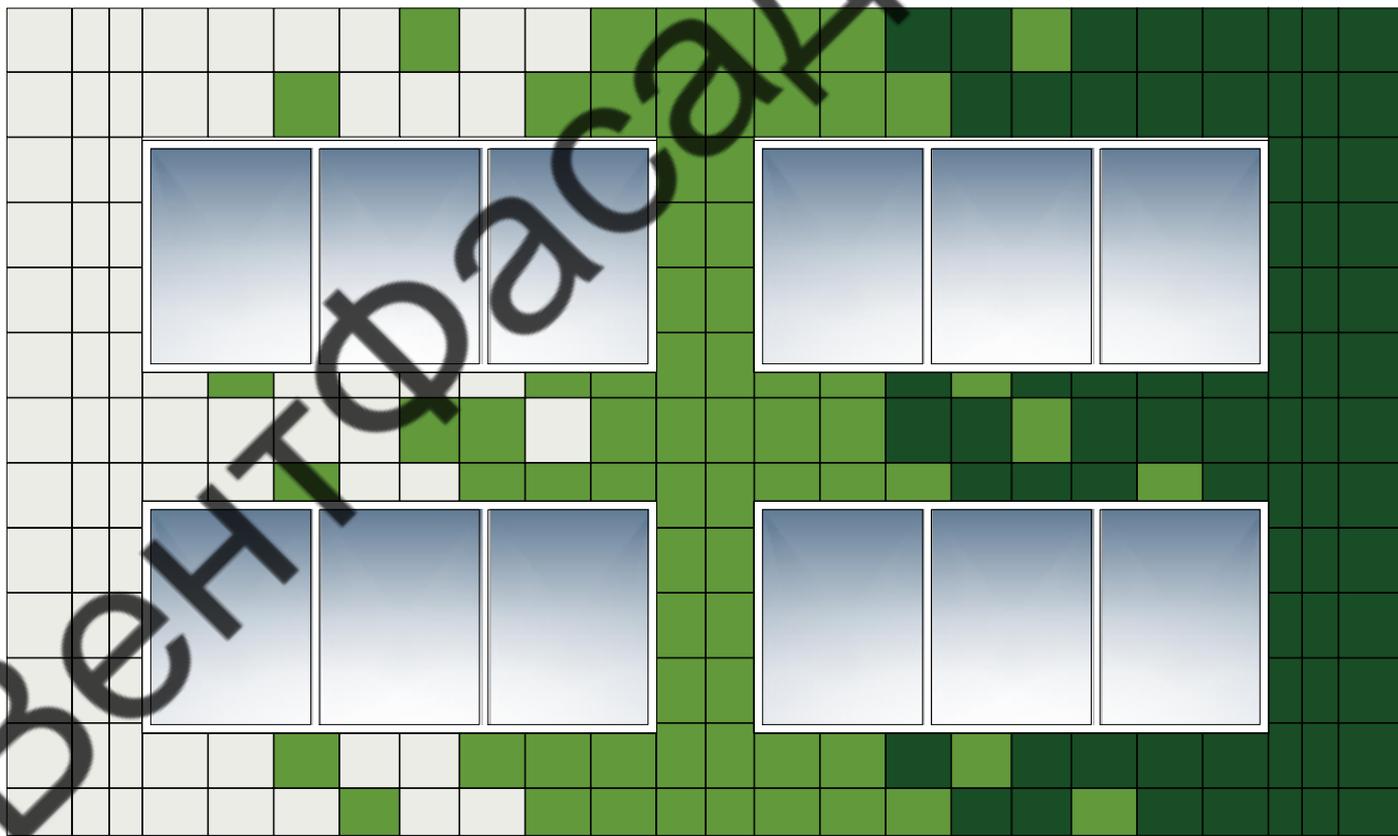

Вид Б2

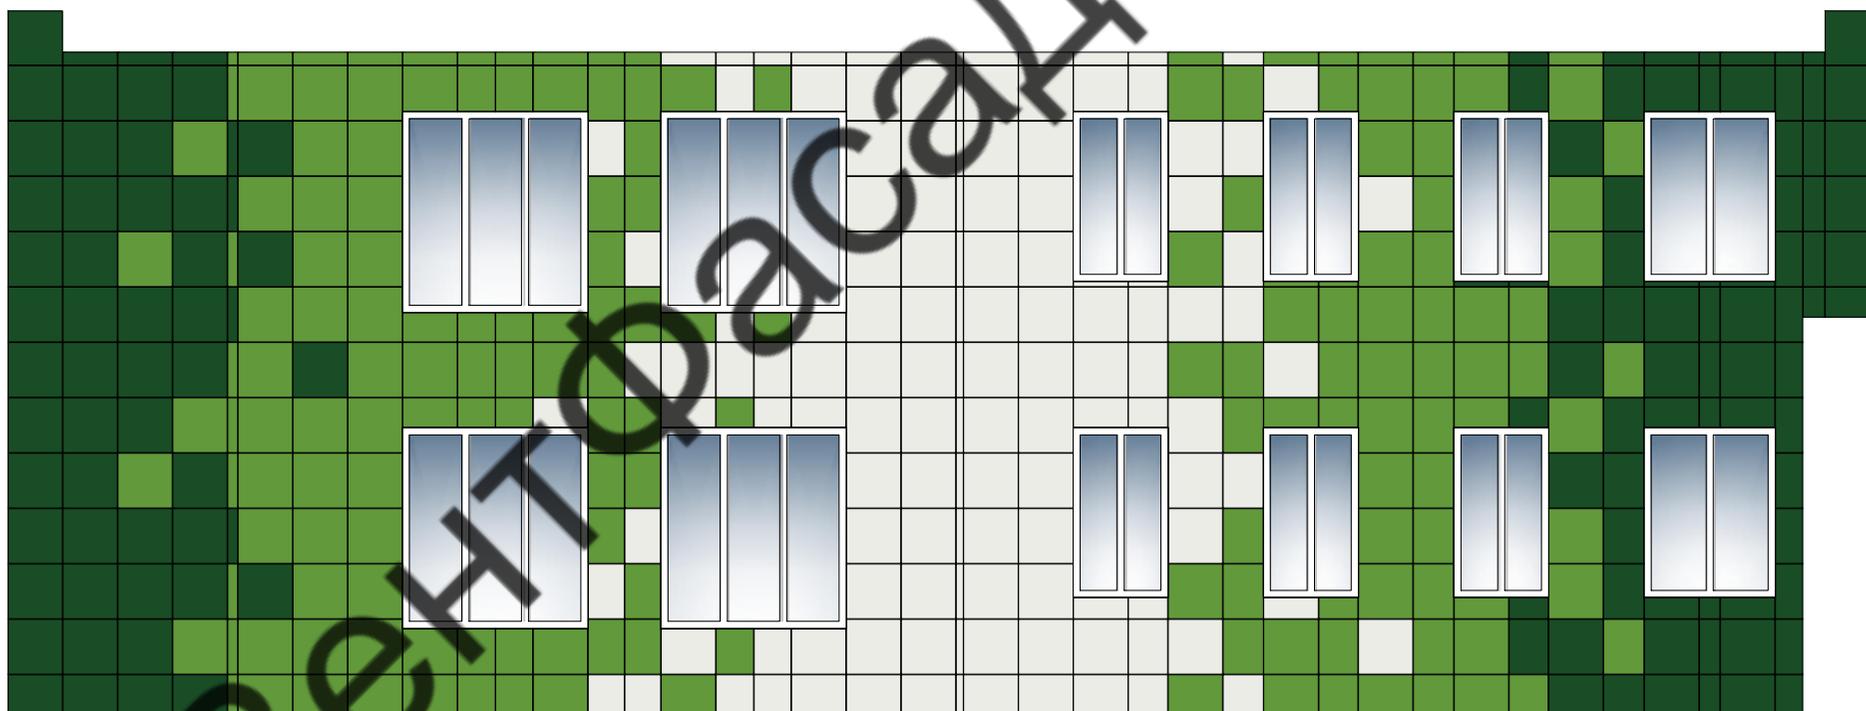

Вид Б1

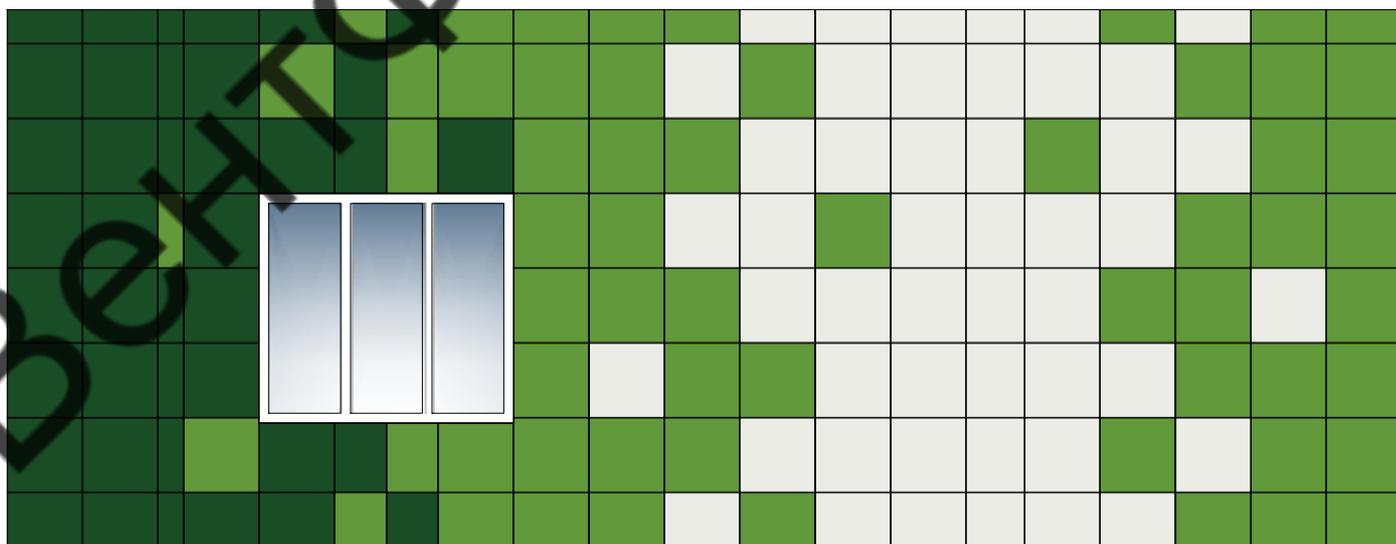

Вид Б

